




Plan de amplasament și delimitare a imobilului  
Scara 1:500

Nr. cadastral	Suprafata masurata, [mp]	Adresa imobilului
	39	Com. Repedea, jud. Maramures
Nr. Cartea Funciara		Unitatea Administrativ Teritoriala (UAT)
		Repedea

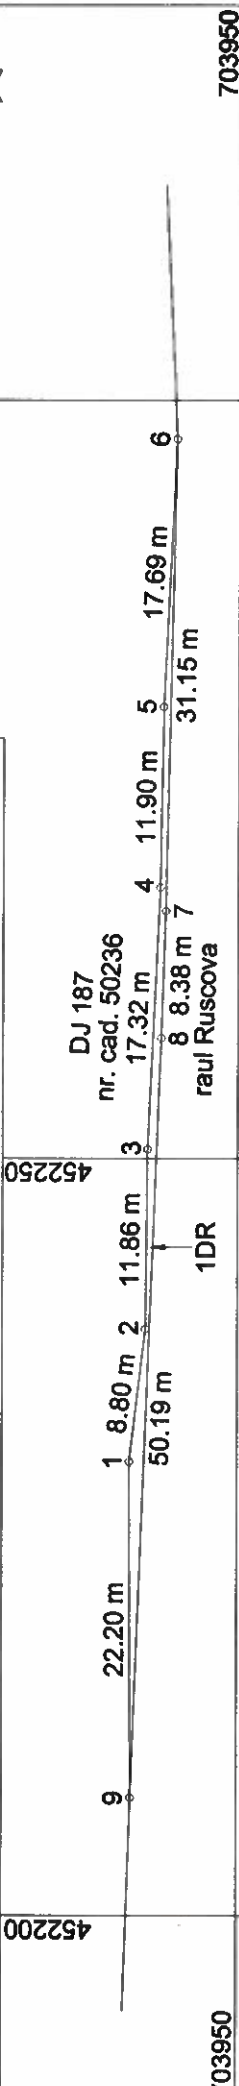

703950	452200	452250	452300	703950
--------	--------	--------	--------	--------

A. Date referitoare la teren			
Nr. parcela	Categorie de folosinta	Suprafata [mp]	Mentiiuni
1	DR	39	Extravilan. Neimprejmuit. Parcela nr. 11.
TOTAL		39	Amplasament: DJ 187, km 9+880 - km 9+970.
B. Date referitoare la constructii			
Cod constructie	Destinatia	Supraf. constr. la sol, [mp]	Mentiiuni
-	-	-	-
TOTAL		-	-

Suprafata totala masurata a imobilului = 39 mp  
Suprafata din act = 39 mp

Executant: S.C. TOPO EXPERT S.R.L. Ardelean Vasile Alexandru  
 Confirma executarea masuratorilor la teren, corectitudinea intocirii documentatiei cadastrale si corespundenta acesteia cu realitatea din teren. AUTORIZARE nr. 1294 Seria RO-B-J Nr. 0812  
 Semnatura si stampila  
 CLASA II  
 S.C. TOPO EXPERT S.R.L.  
 A.N.C.P. I.P. 1.1.1.1

Inspector: Confirma introducerea imobilului in baza de date integrata si atribuirea numarului cadastral  
 Semnatura si parafa

Stampila BCPI  
 Data: 11.11.2019

703900	452200	703900
--------	--------	--------