


Plan de amplasament și delimitare a imobilului  
Scara 1:500

Nr. cadastral	Suprafata masurata, [mp]	Adresa imobilului
	86	Com. Poienile de sub Munte, sat Poienile de sub Munte, jud. Maramures
Nr. Cartea Funciara		Unitatea Administrativ Teritoriala (UAT)
		Poienile de sub Munte

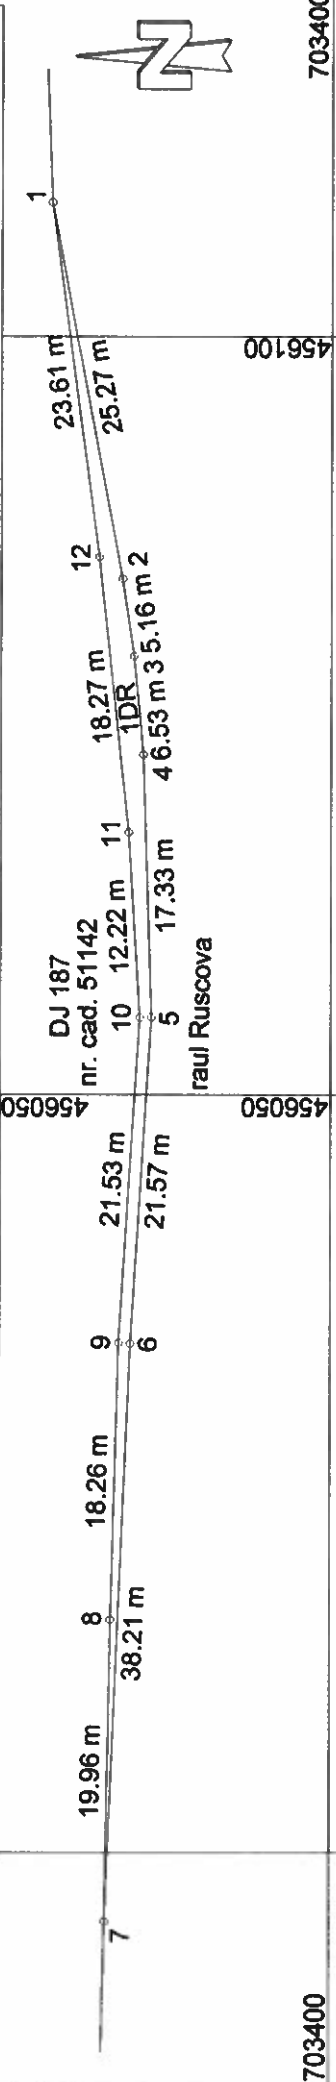

A. Date referitoare la teren			
Nr. parcela	Categorie de folosinta	Suprafata [mp]	Mentiuni
1	DR	86	Intravilan. Neimprejmuit. Parcela nr. 16.
TOTAL		86	Amplasament: DJ 187, km 13+922 - km 14+035.

B. Date referitoare la constructii	
Cod constructie	Supraf. constr. la sol, [mp]
-	-
TOTAL	-

Suprafata totala masurata a imobilului = 86 mp  
Suprafata din act = 86 mp

Executant **S.C. TOPO EXPERT S.R.L.** *Ștefan Alexandru Vasile*  
 Ing. Ardelean Vasile Alexandru  
 Certificat de autorizare în activitatea de cadastru, geodezie și cartografie  
 CERTEIFICAT  
 Certificăm executarea măsurătorilor la teren  
 corectitudinea întregii documentații cadastrale și  
 ALCORESPONDENȚA acestora cu realitatea din teren  
 Seria RO-B-J Nr. 0612  
 Semnatura și stamila  
 Vasile-Alexandru  
 Categoria I  
 S.C. TOPO EXPERT S.R.L.  
 A.N.C.P.I.

Inspector  
 Confirm introducerea imobilului in baza de date integrata si  
 atribuirea numarului cadastral  
 Semnatura si parafa

Stampila BCPI  
 Data: 11.11.2019

456000

456000

703400

703350

703350