


Plan de amplasament și delimitare a imobilului
Scara 1:200

Nr. cadastral	Suprafata masurata, [mp]	Adresa imobilului
	34	Com. Poienile de sub Munte, sat Poienile de sub Munte, jud. Maramures
Nr. Cartea Funciara		Unitatea Administrativ Teritoriala (UAT)
		Poienile de sub Munte

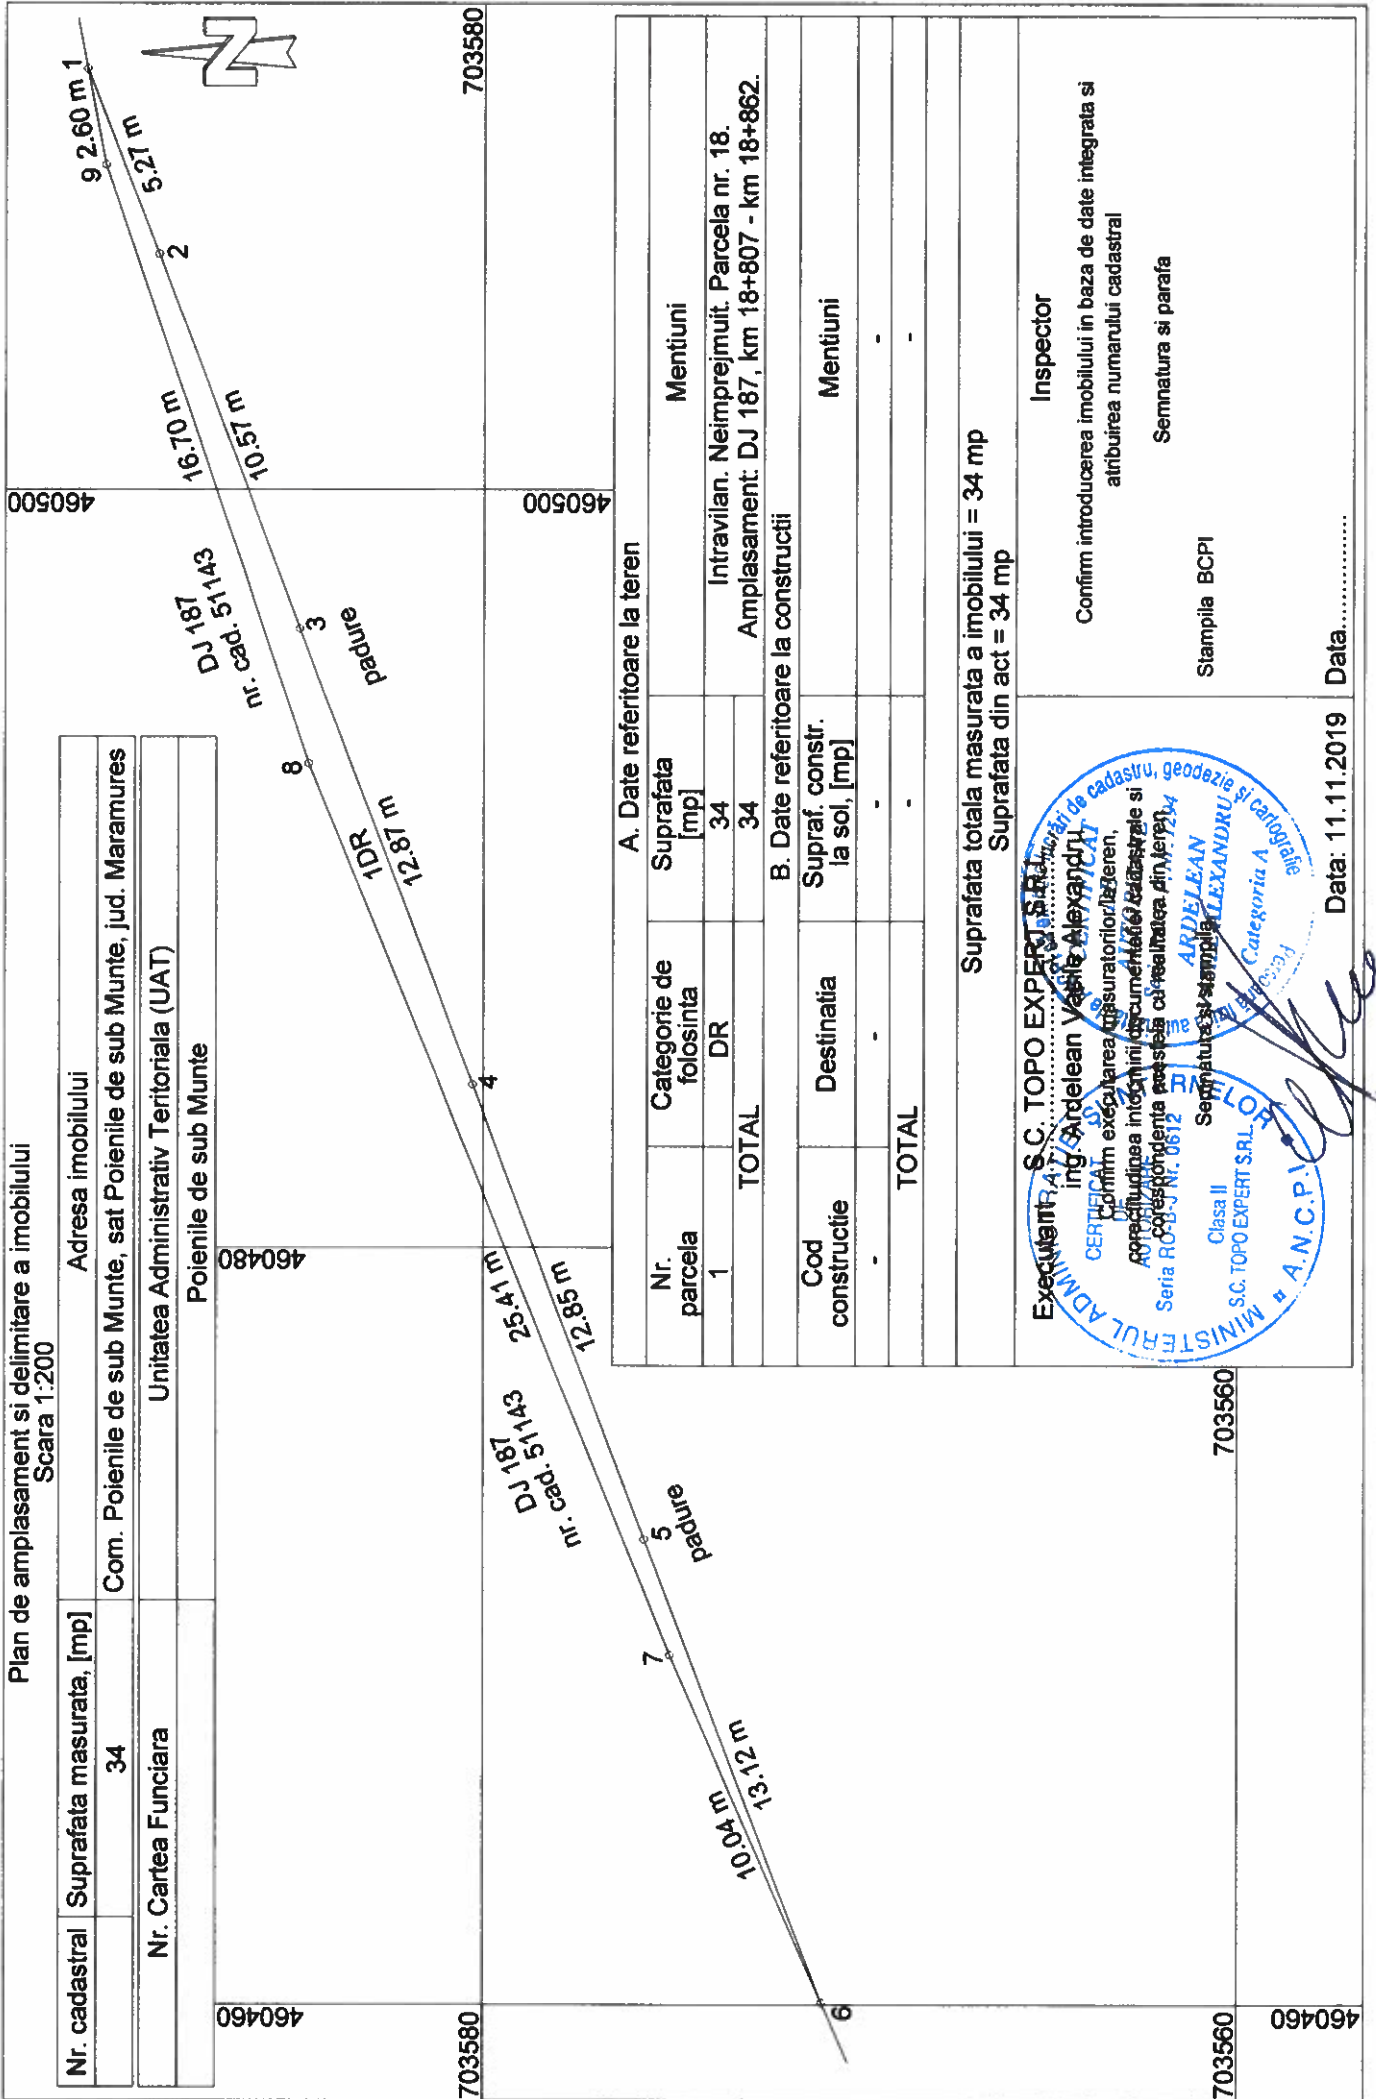

A. Date referitoare la teren		B. Date referitoare la constructii	
Nr. parcela	Categorie de folosinta	Suprafata [mp]	Mentiiuni
1	DR	34	Intravilan. Neimprejmuit. Parcela nr. 18.
TOTAL		34	Amplasament: DJ 187, km 18+807 - km 18+862.
Cod constructie	Destinatia	Supraf. constr. la sol, [mp]	Mentiiuni
-	-	-	-
TOTAL		-	-

Suprafata totala masurata a imobilului = 34 mp
Suprafata din act = 34 mp

Executant: S.C. TOPO EXPERT S.R.L. *Ing. Alexandru Vasile Alexandru*

CERTIFICAT de autorizare de cadastru, geodezie și cartografie

Confirm executarea măsurătorilor la teren, precum și corectitudinea întocmirii documentației cadastrale și a planșelor de cadastru în conformitate cu realitatea din teren.

Seria ROB-34/0612

Clasa II

S.C. TOPO EXPERT S.R.L.

A.N.C.P.I.

Inspector: *[Signature]*

Confirm introducerea imobilului în baza de date integrată și atribuirea numărului cadastral

Semnatura și parafa

Stampila BCPI

Data: 11.11.2019

703580	460460	460480	460500	703580
--------	--------	--------	--------	--------