

Nr. proiect:	Cota ± 0.00 :	Nr. plansa:
3/2019		A.02

PLAN MANSARDĂ COTA +3,00

	Încăpere	mp	pardoseală
M1.1	HOL	8,06	parchet stratificat
M1.2	CAMERA	13,42	parchet stratificat
M1.3	CAMERA	11,19	parchet stratificat
M1.4	BAIE	5,62	gresie retificata
M1.5	LOC DE JOACA	7,54	parchet stratificat
SUPRAFAȚA UTILĂ M1		46 mp	
SUPRAFAȚĂ LOCUIBILĂ M1		25 mp	


NOTA 1:
CERINTELE MAJORE ALE PROIECTANTULUI GENERAL DIN PUNCT DE VEDERE AL CALITATII LUCRARI

1. ACEST PROIECT REPREZINTA UN PROIECT TIP PENTRU SATELE DE PE VALEA MAREI, COSAULUI SI VALEA IZEI DIN JUDETUL MARAMURES. PROIECTUL SE VA ADAPTA LA TERENUL ALES DE BENEFICIAR, TINAND CONT DE FORMA SI CARACTERISTICILE GEOFIZICE ALE ACESTUIA. TOATE ELEMENTELE CONSTRUCTIVE SI DETALIILE SE VOR REVIZUI DE CATRE PROIECTANTUL GENERAL SI SE VOR PROPUNE MODIFICARILE NECESARE PENTRU REALIZAREA PROIECTULUI CAT MAI APROAPE DE ACEST PROIECTUL TEHNIC.

2. CASA ESTE CONCEPUTA CU STRUCTURA PERETE LEMN DE BARNE LA NIVELUL PARTERULUI SI IZOLATIE PE FATA INTERIOARA A ACESTUIA. LA CEREREA BENEFICIARULUI SE POATE PROPUNE PERETE PORTANT DIN ZIDARIE DE CARAMIDA.

3. LA REALIZAREA IMOBILULUI TREBUIE AVUTE IN VEDERE TOATE PLANSELE DE EXECUTIE - ARHITECTURA, STRUCTURA SI INSTALATII! ORICE NECORELARE INTRE PROIECTELE DE SPECIALITATE SE VOR SEMNALA PROIECTANTULUI GENERAL.

-execuția se va realiza pe baza Proiectului Tehnic și a Detaliilor de Execuție de către antrepriză atestată;Setul de planșe de arhitectură se citește împreună cu volum structura, volum instalații electrice, sanitare, apă-canal, termice; respectiv caietele de sarcini generale și de specialitate;-pentru detalii vezi planșele cu Detalii de Execuție Arhitectura și Structura.-pentru balustrade și Tablou de Tamplarie vezi planșe aferente -pentru structurile de lemn se va avea în vedere Proiectul Structuri-pentru armare structuri beton vezi Planșele PTh de Structuri beton armat.-pentru execuție instalații vezi planșele PTh de instalații aferente.-diferențele de gabarit aparute în timpul execuției vor fi semnalate de către firma de execuție în scris și se vor lua măsuri pentru corectarea acestora.-pentru execuție împrejmuii trotuare și alte elemente exterioare vezi planșele PTh de instalații aferente și proiect Amenajări Exterioare.-elementele de finisaj interior, tamplarii interioare și mobilier se va consulta arhitectul și se va respecta proiectul de Amenajări Interioare.

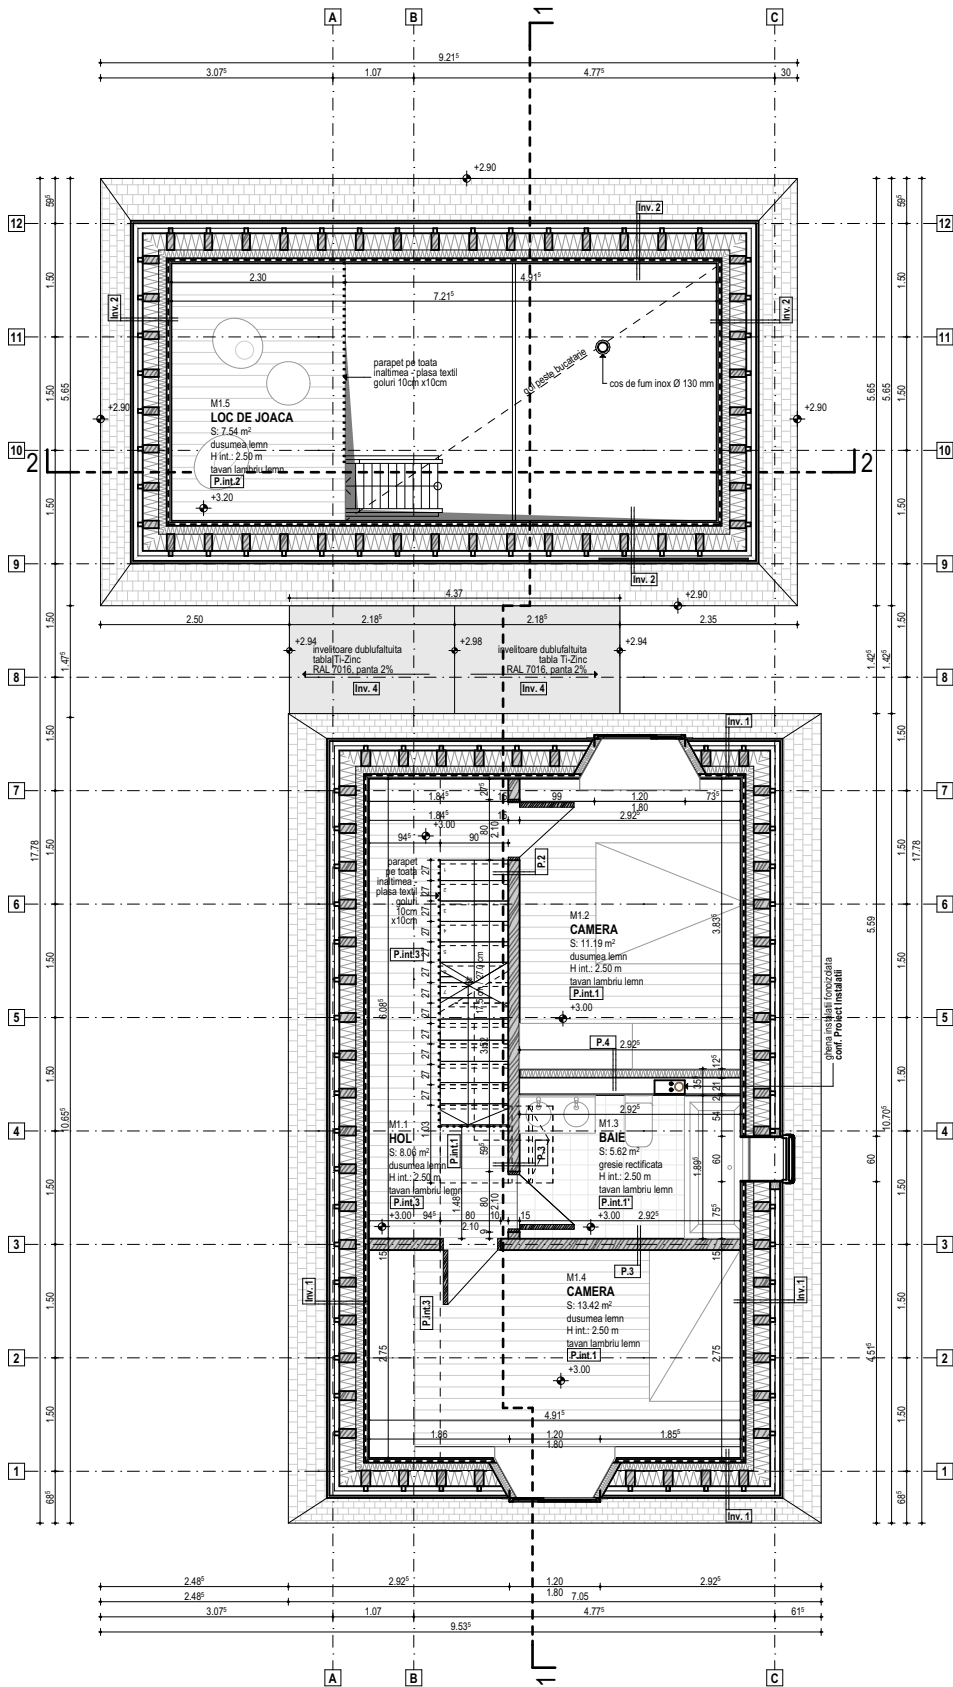

norma.
arhitectura

Proiectant general:
NORMA Arhitectură și Urbanism S.R.L.
sediu: CLUJ-NAPOCA, str. Pădurii nr.6, ap.16
CUI: 39394431 J12/2184/23.05.2018
IBAN: RO87RLRONCTR0449054801
tel.: (+40)725 214 038, (+40)743 692 650
email: norma.arhitectura@gmail.com

Șef proiect:
arh. FLEȘERIU Alexandru
nr. TNA 7224

Proiectat / Desenat:
arh. FLEȘERIU Alexandru
nr. TNA 7224

Proiectat / Desenat:
arh. PETER Eszter
nr. TNA 7229

Proiectant structuri:
DISTINCT STUDIO SRL
strada Craiova 16, ap. 2, Cluj-Napoca

Proiectant instalații:
PARO STAR SRL
strada Cemei nr. 7, Cluj-Napoca

Beneficiar:
Consiliul Județean Maramureș
Adresă:
430311 str. George Sincal nr. 46, Baia Mare,
jud. Maramureș

Acest document este proprietatea exclusivă al
NORMA Arhitectură și Urbanism S.R.L.
Multiplicarea, difuzarea sau utilizarea (fie parțială,
fie totală) a acestui document se face numai cu
acordul acestuia.

Titlu proiect:
PLAN DE REVITALIZARE A
SATULUI MARAMURESAN -
CASA TIP PE VALEA MAREI,
VALEA COSAULUI SI VALEA IZEI
Etapa II - secțiunea CASA MARI

Amplasament:
Valea Marei, Valea Cosaului si
Valea Izei, jud. Maramures

Categoria de importanta: D
Clasa de importanta: IV
Zona seismica: F

Titlu planșă:
PLAN MANSARDA
COTA +3.00

Scara: Data: Faza:
1:100 iun. 2018 D.T.A.C.

Nr. proiect: Cota ±0.00: Nr. planșă:
3/2019 A.03

PLAN MANSARDA COTA +3.80			
	Încăpere	mp	pardoseală
M2.1	HOL	1,32	parchet lemn stratificat
M2.2	CAMERA	10,31	parchet lemn stratificat
M2.3	BAIE	6.02	gresie retificată antiderapantă
SUPRAFAȚA UTILĂ M2		18 mp	
SUPRAFAȚĂ LOCUIBILĂ M2		10 mp	
SUPRAFAȚĂ DESFĂȘURATĂ M2		24 mp	


NOTA 1:
CERINTELE MAJORE ALE PROIECTANTULUI GENERAL DIN PUNCT DE VEDERE AL CALITATII LUCRARI

1. ACEST PROIECT REPREZINTA UN PROIECT TIP PENTRU SATELE DE PE VALEA MAREI, COSAULUI SI VALEA IZEI DIN JUDETUL MARAMURES. PROIECTUL SE VA ADAPTA LA TERENUL ALES DE BENEFICIAR, TINAND CONT DE FORMA SI CARACTERISTICILE GEOFIZICE ALE ACESTUIA. TOATE ELEMENTELE CONSTRUCTIVE SI DETALIILE SE VOR REVIZUI DE CATRE PROIECTANTUL GENERAL SI SE VOR PROPUNE MODIFICARILE NECESARE PENTRU REALIZAREA PROIECTULUI CAT MAI APROAPE DE ACEST PROIECTUL TEHNIC.

2. CASA ESTE CONCEPUTA CU STRUCTURA PERETE LEMN DE BARNE LA NIVELUL PARTERULUI SI ISOLATIE PE FATA INTERIOARA A ACESTUIA. LA CEREREA BENEFICIARULUI SE POATE PROPUNE PERETE PORTANT DIN ZIDARIE DE CARAMIDA.

3. LA REALIZAREA IMOBILULUI TREBUIE AVUTE IN VEDERE TOATE PLANSELE DE EXECUTIE - ARHITECTURA, STRUCTURA SI INSTALATII! ORICE NECORELARE INTRE PROIECTELE DE SPECIALITATE SE VOR SEMNALA PROIECTANTULUI GENERAL.

-execuția se va realiza pe baza Proiectului Tehnic și a Detaliilor de Execuție de către antrepriză atestată;Setul de planșe de arhitectură se citește împreună cu volum structura, volum instalații electrice, sanitare, apă-canal, termice; respectiv caietele de sarcini generale și de specialitate;- pentru detalii vezi planșele cu Detalii de Execuție Arhitectura și Structura.-pentru balustrade și Tablou de Tamplarie vezi planșe aferente -pentru structurile de lemn se va avea în vedere Proiectul Structuri-pentru armare structuri beton vezi Planșele PTh de Structuri beton armat.-pentru execuție instalații vezi planșele PTh de instalații aferente.-diferențele de gabarit aparute în timpul execuției vor fi semnalate de către firma de execuție în scris și se vor lua măsuri pentru corectarea acestora.-pentru execuție împrejurimi trotuare și alte elemente exterioare vezi planșele PTh de instalații aferente și proiect Amenajări Exterioare.-elementele de finisaj interior, tamplarii interioare și mobilier se va consulta arhitectul și se va respecta proiectul de Amenajări Interioare.

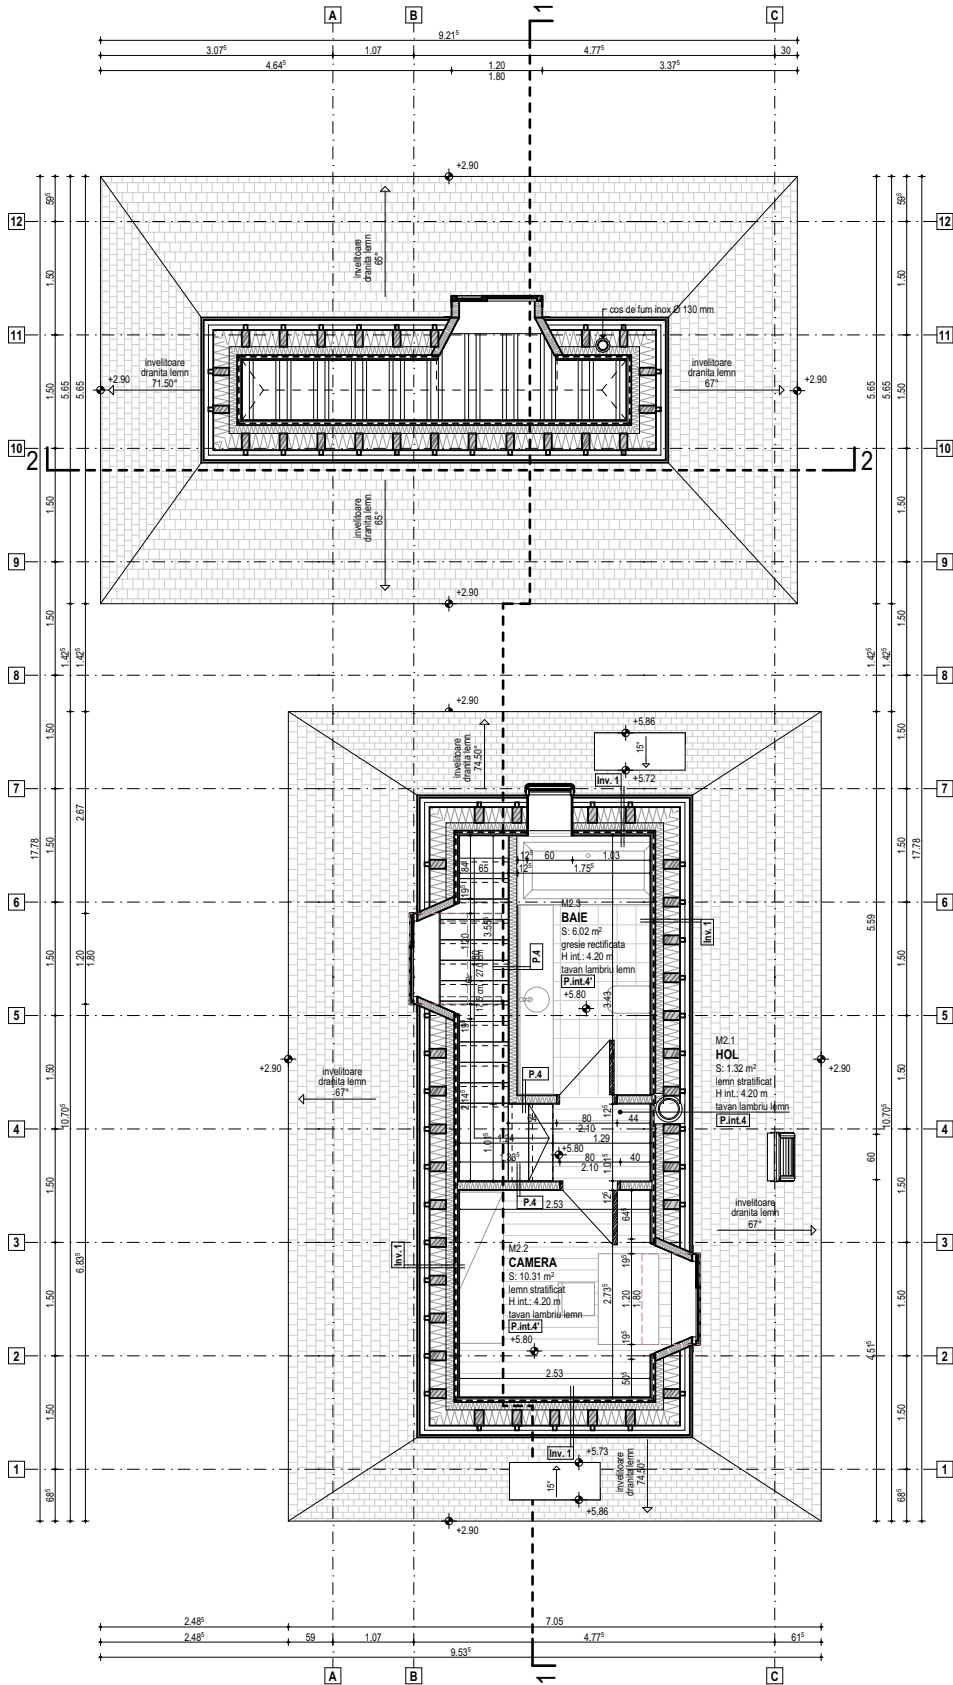

norma.
arhitectura

Proiectant general:
NORMA Arhitectură și Urbanism S.R.L.
sediu: CLUJ-NAPOCA, str. Pădurii nr.6, ap.16
CUI: 39394431 J12/2184/23.05.2018
IBAN: RO87RLRONCTR0449054801
tel.: (+40)725 214 038, (+40)743 692 650
email: norma.arhitectura@gmail.com

Șef proiect:
arh. FLEȘERIU Alexandru
nr. TNA 7224

Proiectat / Desenat:
arh. FLEȘERIU Alexandru
nr. TNA 7224

Proiectat / Desenat:
arh. PETER Eszter
nr. TNA 7229

Proiectant structuri:
DISTINCT STUDIO SRL
strada Craiova 16, ap. 2, Cluj-Napoca

Proiectant instalații:
PARO STAR SRL
strada Cernei nr. 7, Cluj-Napoca

Beneficiar:
Consiliul Județean Maramureș
Adresă:
430311 str. George Sincal nr. 46, Baia Mare,
jud. Maramureș

Acest document este proprietatea exclusivă al
NORMA Arhitectură și Urbanism S.R.L.
Multiplicarea, difuzarea sau utilizarea (fie parțială,
fie totală) a acestui document se face numai cu
acordul acestuia.

Titlu proiect:
PLAN DE REVITALIZARE A
SATULUI MARAMURESAN -
CASA TIP PE VALEA MAREI,
VALEA COSAULUI SI VALEA IZEI
Etapa II - secțiunea CASE MARI

Amplasament:
Valea Marei, Valea Cosaului si
Valea Izei, jud. Maramures

Categoria de importanta: D
Clasa de importanta: IV
Zona seismica: F

Titlu plansa:
PLAN MANSARDA
COTA +5.80

Scara: 1:100
Data: iun. 2018
Faza: D.T.A.C.

Nr. proiect: 3/2019
Cota ±0.00:
Nr. plansa: A.04


NOTA 1:
CERINTELE MAJORE ALE PROIECTANTULUI GENERAL DIN PUNCT DE VEDERE AL CALITATII LUCRARI

1. ACEST PROIECT REPREZINTA UN PROIECT TIP PENTRU SATELE DE PE VALEA MAREI, COSAULUI SI VALEA IZEI DIN JUDETUL MARAMURES. PROIECTUL SE VA ADAPTA LA TERENUL ALES DE BENEFICIAR, TINAND CONT DE FORMA SI CARACTERISTICILE GEOFIZICE ALE ACESTUIA. TOATE ELEMENTELE CONSTRUCTIVE SI DETALIILE SE VOR REVIZUI DE CATRE PROIECTANTUL GENERAL SI SE VOR PROPUNE MODIFICARILE NECESARE PENTRU REALIZAREA PROIECTULUI CAT MAI APROAPE DE ACEST PROIECTUL TEHNIC.

2. CASA ESTE CONCEPUTA CU STRUCTURA PERETE LEMN DE BARNE LA NIVELUL PARTERULUI SI IZOLATIE PE FATA INTERIOARA A ACESTUIA. LA CEREREA BENEFICIARULUI SE POATE PROPUNE PERETE PORTANT DIN ZIDARIE DE CARAMIDA.

3. LA REALIZAREA IMOBILULUI TREBUIE AVUTE IN VEDERE TOATE PLANSELE DE EXECUTIE - ARHITECTURA, STRUCTURA SI INSTALATII! ORICE NECORELARE INTRE PROIECTELE DE SPECIALITATE SE VOR SEMNALA PROIECTANTULUI GENERAL.

-execuția se va realiza pe baza Proiectului Tehnic și a Detaliilor de Execuție de către antrepriză atestată;Setul de planșe de arhitectură se citește împreună cu volum structura, volum instalații electrice, sanitare, apă-canal, termice; respectiv caietele de sarcini generale și de specialitate;- pentru detalii vezi plansele cu Detalii de Execuție Arhitectura si Structura.-pentru balustrade si Tablou de Tamplarie vezi planse aferente -pentru structurile de lemn se va avea in vedere Proiectul Structuri-pentru armare structuri beton vezi Plansele PTh de Structuri beton armat.-pentru executie instalatii vezi plansele PTh de instalatii aferente.-diferentele de gabarit aparute in timpul executiei vor fi semnalate de catre firma de executie in scris si se vor lua masuri pentru corectarea acestora.-pentru executie imprejmuiri trotuare si alte elemente exterioare vezi plansele PTh de instalatii aferente si proiect Amenajari Exterioare.-elementele de finisaj interior, tamplarii interioare si mobilier se va consulta arhitectul si se va respecta proiectul de Amenajari Interioare.

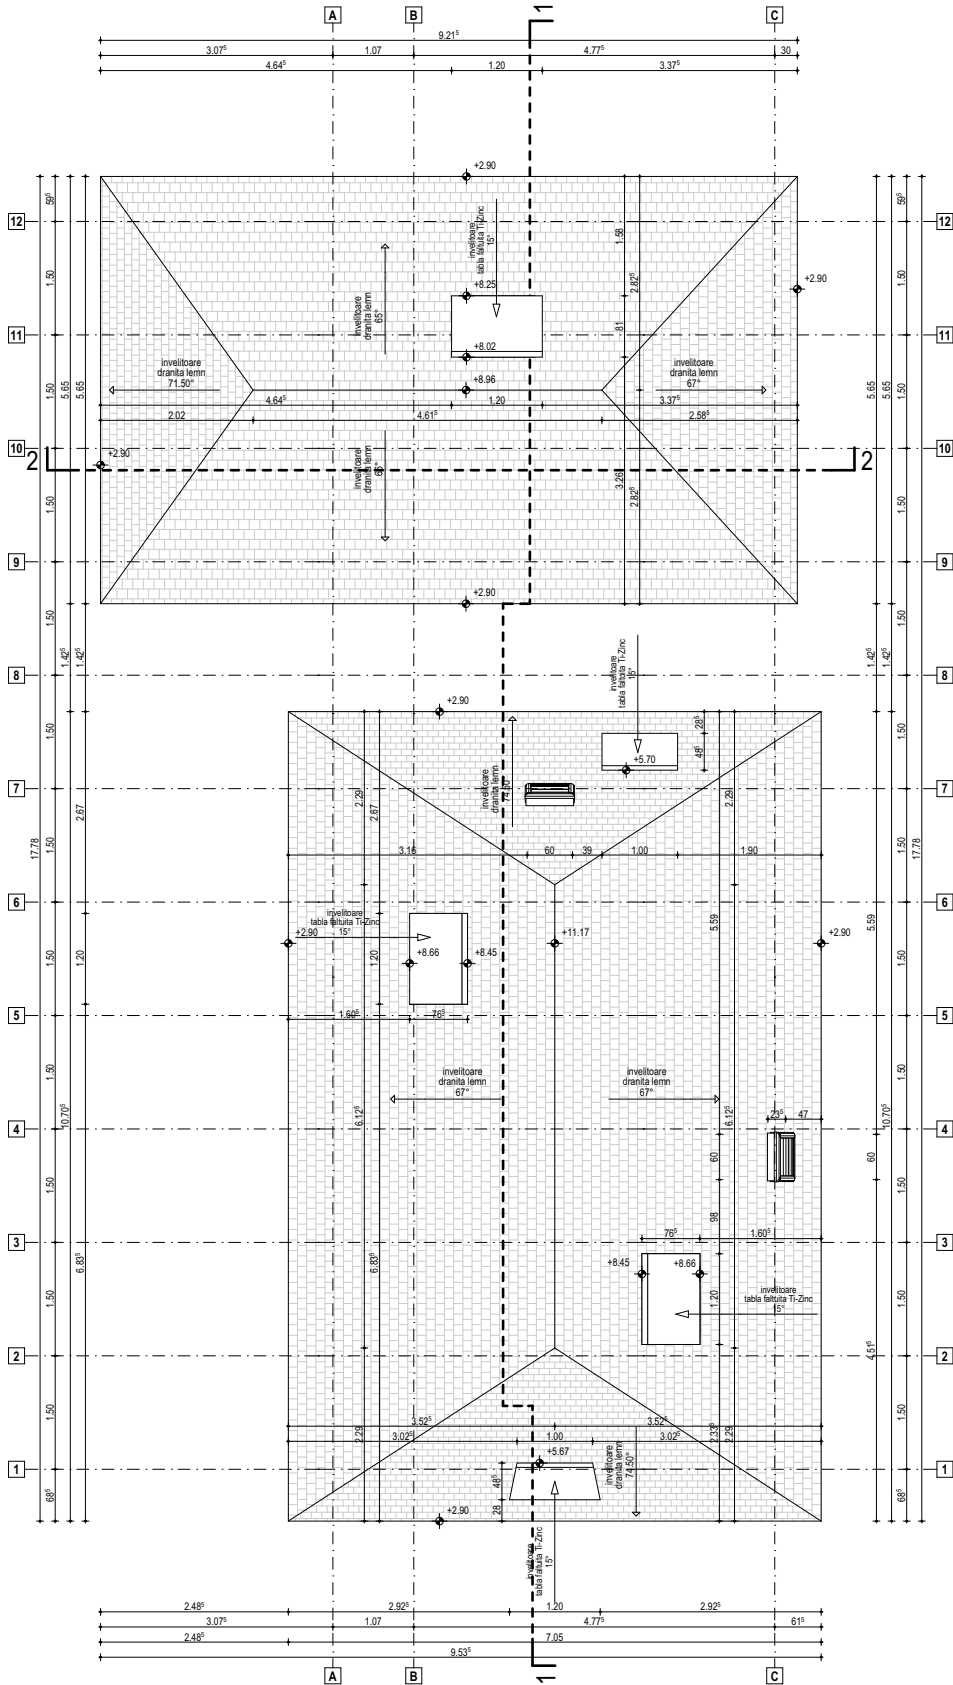

norma.
arhitectura

Proiectant general:
NORMA Arhitectură și Urbanism S.R.L.
sediu: CLUJ-NAPOCA, str. Pădurii nr.6, ap.16
CUI: 39394431 J12/2184/23.05.2018
IBAN: ROBTRLRONCTR0449054801
tel.: (+40)725 214 038, (+40)743 692 650
email: norma.arhitectura@gmail.com

Șef proiect:
arh. FLEȘERIU Alexandru
nr. TNA 7224

Proiectat / Desenat:
arh. FLEȘERIU Alexandru
nr. TNA 7224

Proiectat / Desenat:
arh. PETER Eszter
nr. TNA 7229

Proiectant structuri:
DISTINCT STUDIO SRL
strada Craiova 16, ap. 2, Cluj-Napoca

Proiectant instalatii:
PARO STAR SRL
strada Cernei nr. 7, Cluj-Napoca

Beneficiar:
Consiliul Județean Maramureș
Adresă:
430311 str. George Sincal nr. 46, Baia Mare,
jud. Maramures

Acest document este proprietatea exclusivă al
NORMA Arhitectură și Urbanism S.R.L.
Multiplicarea, difuzarea sau utilizarea (fie parțială,
fie totală) a acestui document se face numai cu
acordul acestuia.

Titlu proiect:
PLAN DE REVITALIZARE A
SATULUI MARAMURESAN -
CASE TIP PE VALEA MAREI,
VALEA COSAULUI SI VALEA IZEI
Etapa II - secțiunea CASE MARI

Amplasament:
Valea Marei, Valea Cosaului si
Valea Izei, jud. Maramures

Categoria de importanta: D
Clasa de importanta: IV
Zona seismica: F

Titlu plansa:
PLAN INVELITOARE

Scara:	Data:	Faza:
1:100	iun. 2018	D.T.A.C.
Nr. proiect:	Cota ±0.00:	Nr. plansa:
3/2019		A.05

P.sol.1	Placa pe sol parter - parchet
3 cm	placi pet. incalzire in pardoseala + adeziv
12 cm	sistem incalzire in pardoseala 6 cm sapa beton 1 strat folie PE 6 cm placi termoizolante cu tubulatura incalzire in pardoseala 1 strat folie PE
10 cm	placa beton slab armata conf. Proiect Structuri
1 strat	folie PE
15 cm	termoizolatie XPS
2 strat	hidroizolatie membrana bituminoasa termosudabila
5-7 cm	sapa beton
1 strat	folie PE
15 cm	pietris - rupere a capilaritatii pamant natural

P.sol.1'	Placa pe sol parter - gresie/terazo
3 cm	placi ceramice + adeziv
sau	terazo
2-3 stat.	hidroizolatie pensulata + banda perimetrala
12 cm	sistem incalzire in pardoseala 6 cm sapa beton 1 strat folie PE 6 cm placi termoizolante cu tubulatura incalzire in pardoseala 1 strat folie PE
10 cm	placa beton slab armata cm. Proiect Structuri
1 strat	folie PE
15 cm	termoizolatie XPS
2 strat	hidroizolatie membrana bituminoasa termosudabila
5-7 cm	sapa beton
1 strat	folie PE
15 cm	pietris - rupere a capilaritatii pamant natural

P.sol.2	Planseu pe sol terasa
2 cm	dusumele lemn
5x5 cm	sipci de lemn
5-8 cm	sapa beton de panta
10 cm	placa beton slab armata conf. Proiect Structuri
1 strat	folie PE
15 cm	pietris - strat de rupere a capilaritatii umplutura compactata 95% pamant natural

P.sol.3	Planseu pe sol tarnat
2 cm	dusumele lemn
5x5 cm	sipci de lemn
5-8 cm	sapa beton de panta
10 cm	placa beton slab armata
	conf. Proiect Structuri
1 strat	folie PE
15 cm	pietris - strat de rupere a capilaritatii

A.ext.1 umplutura compactata 95%
pamant natural
pietris sort 16-32 mm

P.int.1	Planseu peste parter
3 cm	parchet pt. incalzire in pardoseala + adeziv
9 cm	sistem incalzire in pardoseala 6 cm sapa beton 1 strat folie PE 3 cm placi termoizolante cu tubulatura incalzire in pardoseala 1 strat folie PE
2 cm	lambriu lemn
12x40cm	grinzi de lemn incleiat conf. Proiect Structuri

P.int.1'	Planseu de lemn peste parter - bai
2 cm	placi ceramice + adeziv
2-3 strat.	hidroizolarea membrana bituminoasa termosudabila + banda perimetrala
9 cm	sistem incalzire in pardoseala
	6 cm sapa beton
	1 strat folie PE
	3 cm placi termoizolante cu tubulatura incalzire in pardoseala
	1 strat folie PE
2 cm	lambruri lemn
12x40cmgrinzi	de lemn incleiat
	conf. Proiect Structuri

P.int.2 Planseu de lemn peste terasa
 2 cm parchet
 5x15 cm inaltator lemn, intre:
 15 cm vata bazaltica
 5x15 cm inaltator lemn, intre:
 15 cm vata bazaltica
 2 cm lambriu lemn

P. Int.3	Planseu de lemn peste tarnat
3 cm	pard. lemn pt. incalzire in pardoseala
	+ adeziv
9 cm	sistem incalzire in pardoseala
	6 cm sapca beton
	1 strat folie PE
	3 cm plací termoizolante cu
	tubulatură incalzire in pardoseala
	1 strat folie PE
2.5 cm	placa OSB
12x40cm	grinzi de lemn incleiat
	conf. Proiect Structurati
	25 cm termozolatie vata minerala
15 cm	termozolatie vata minerala
2 cm	lambriu aparent

P.int.4 Planseu cota +5.80 lemn
2 cm parchet pt. incalzire in pardoseala
+ adeziv
9 cm sistem incalzire in pardoseala

1 strat folie PE
3 cm placi termoizolante cu
tubulatura incalzire in pardoseala
1 strat folie PE
2 cm lambriu lemn
2x6x25cmlești de lemn
conform Proiect Structuri

P.int.4'	Planseu cota +5.80 gresie
2 cm	placi ceramice + adeziv
2-3 strat.	hidrozolante membrana bituminoasa termosudabila + banda perimetrala
9 cm	sistem incalzire in pardoseala 6 cm sapa beton 1 strat folie PE 3 cm placi termoizolante cu tubulatura incalzire in pardoseala 1 strat folie PE
2 cm	lambriu lemn
2x6x25cm	clestei de lemn
conform Proiect Structuri	

Inv.1	Invelitoare izolata corp mare
1 strat	invelitoare dranita
5x5 cm	sipci de lemn
5x5 cm	contrasipci de aerisire
1 strat	folie difuzie
12x20/50	cm capriori de lemn.
	conf. Proiect Structuri, intre:
	20 cm termoizolatie vata bazaltica
10 cm	termoizolatie vata bazaltica
1 strat	bariera de vapori
5x5 cm	sipci de lemn
2 cm	lambriu de lemn

Inv.2	Invelitoare izolata corp mic
1 strat	invelitoare dranita
5x5 cm	sipci de lemn
5x5 cm	contrasipci de aerisire
1 strat	folie difuzie
10x20/50	cm capriori de lemn.
	conf. Proiect Structuri, intre:
	20 cm termoizolatie vata bazaltica
10 cm	termoizolatie vata bazaltica
1 strat	bariera de vapor
5x5 cm	sipci de lemn
2 cm	lambriu de lemn

Inv.3	Intelitoare lucarna
	intelitoare dranita
5x5 cm	sipci de lemn
1 strat	folie difuzie
	structura lucarna
	conf. Proiect Structuri, intre:
	10 cm termizolatie PIR
1 strat	bariera de vapori
5x5 cm	sipci de lemn
2 cm	lambriu lemn

Inv.4	Invelitoare hol acces
1 strat	invelitoare tabla Ti-Zinc dublufaltuita
2 cm	astereala continua
5x3...10cm	sipci de lemn in panta
1 strat	folie difuzie
10x20cm	grizni de lemn
	conf. Proiect Structuri, intre: 20 cm vată bazaltică
10 cm	vată bazaltică
1 strat	bariera de vapori
5x5cm	sipci de lemn
2 cm	lambriu inchideri

P.1	Perete exterior
20X20cm	perete lemn din barne conf. Proiect Structuri
15 cm	termoizolatie vata minerala
1 strat	bariera de vapori
3 cm	sipci de lemn
2 cm	lambriu lemn

P.2 Perete interior aparent
15X15cm perete lemn din barne
conf. Proiect Structuri

P.3 Perete interior cu faianta
 15X15cm perete lemn din barne
 conf. Proiect Structuri
 1 strat gipscarton rezistent la apa
 2-3strat. hidroizolatie pensulata
 faianta + adeziv

P.4.	Perete interior usor
2 cm	lambriu lemn
8 cm	vata minerala pe structura metalica
2 cm	lambriu lemn sau
	1.25 cm gipscarton + faianta

P.5	Elevatie izolata
10 cm	pietris - strat de rupere a capilaritatii
25 cm	termoizolatie XPS
	elevatie b.a.
2 strat.	conf. Proiect Structuri
	hidroizolatie membrana
	bituminoasa termosudabila
10 cm	termoizolatie XPS
3 cm	placaj piatra naturala + adeziv



Proiectant general:
NORMA Arhitectură și Urbanism S.R.L.
sediu: CLUJ-NAPOCA, str. Pădurii nr.6, ap.16
CUI: 39394431 J12/2184/23.05.2018
IBAN: ROBT1R0NCTRO449054801
tel.: (+40)725 214 038, (+40)743 692 650
email: norma.arhitectura@gmail.com

Şef proiect:
arh. FLEŞERIU Alexandru
nr. TNA 7224

Proiectat / Desenat:
arh. FLEȘERIU Alexandru
nr. TNA 7224

Proiectat / Desenat:
arh. PÉTER Eszter
nr. TNA 7229

Proiectant structuri:
DISTINCT STUDIO SRL
strada Craiova 16, ap. 2, Cluj-Napoca

Proiectant instalatii:
PARO STAR SRL
strada Cernei nr. 7, Cluj-Napoca

Beneficiar:
Consiliul Județean Maramureș
Adresă:
430311 str. George Sincai nr. 46, Baia Mare,
jud. Maramureș

Acest document este proprietatea exclusivă a
NORMA Arhitectură și Urbanism S.R.L.
Multiplicarea, difuzarea sau utilizarea (fie parțială
fie totală) a acestui document se face numai cu
acordul acestuia.

Titlu proiect:
PLAN DE REVITALIZARE A
SATULUI MARAMURESAN -
CASE TIP PE VALEA MAREI,
VALEA COSAULUI SI VALEA IZEI
Etapa II - sectiunea CASE MARI


Amplasament:
Valea Marei, Valea Cosaului si
Valea Izei, jud. Maramures

Categoria de importanta: D
Clasa de importanta: IV
Zona seismica: F

Titlu plansa:
SECTIUNEA 1-1


Scara:	Data:	Faza:
1:100	iun. 2018	D.T.A.C.

Nr. proiect:	Cota ± 0.00 :	Nr. plansa:
3/2019		A.06

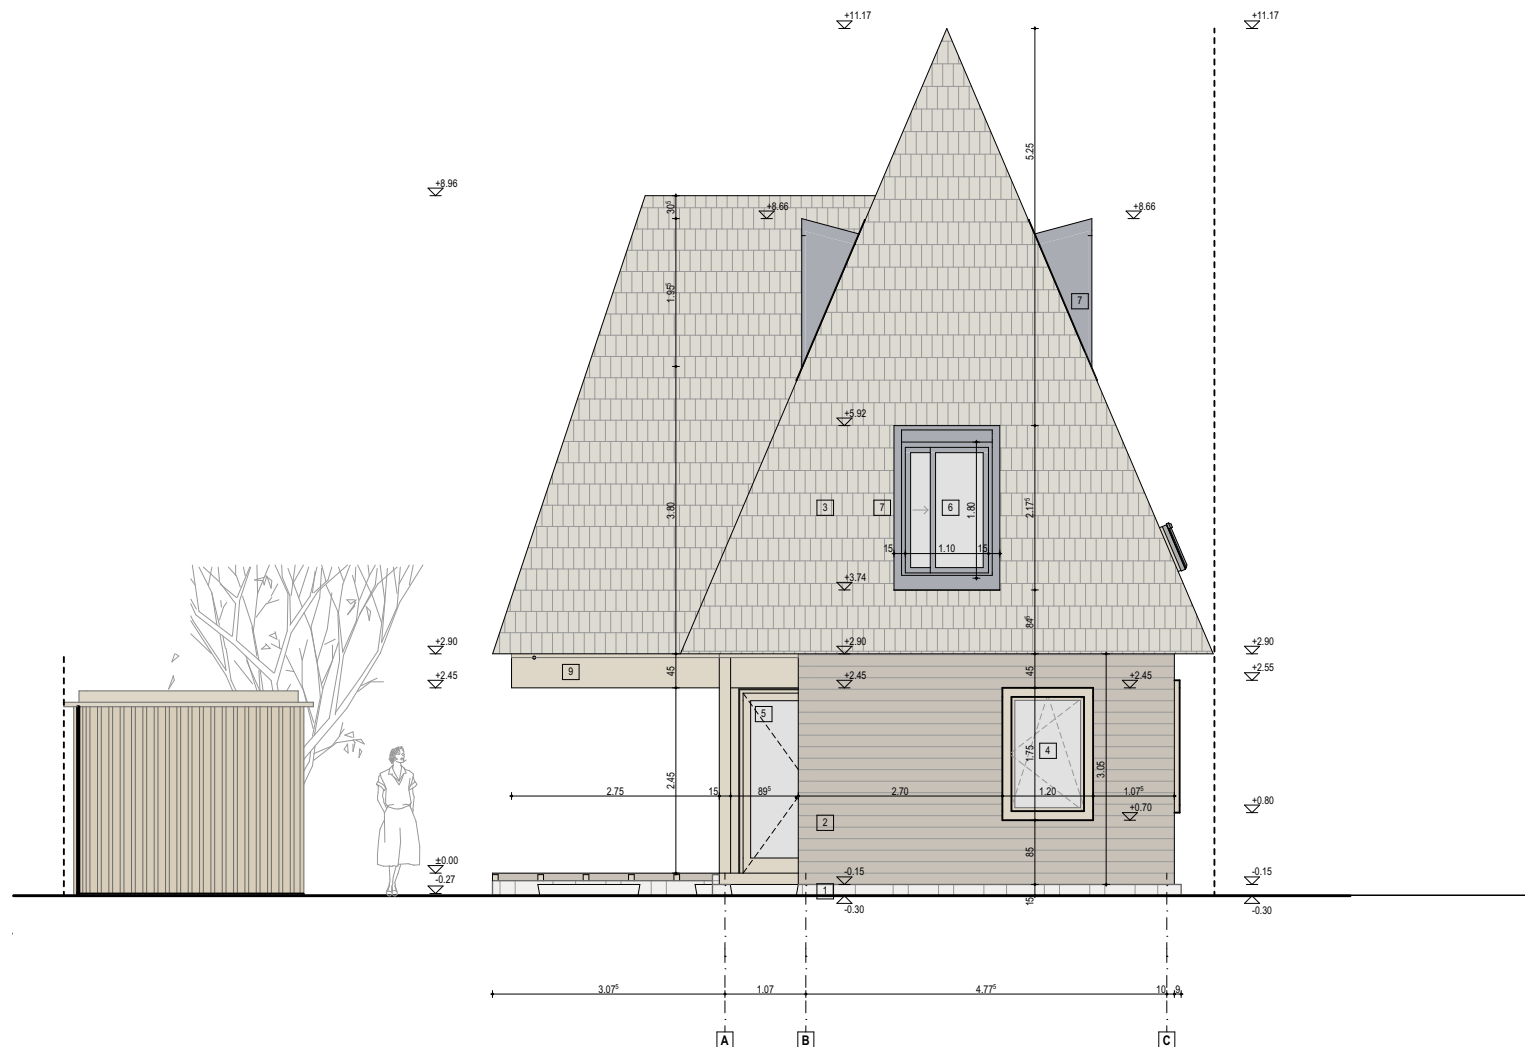

LEGENDĂ

1. Soclu placaj piatră naturală calcar
2. Perete portant aparent bârne de lemn, 20x20 cm
3. Înelitoare draniță
4. Tâmplărie lemn stratificat din lemn de brad, cu geam termoizolant cu trei foi de sticlă, culoare tâmplărie natur
5. Usă de acces din lemn stratificat lemn de brad, culoare natur
6. Tâmplărie aluminiu cu geam termoizolant cu trei foi de sticlă, culoare tâmplărie RAL 7016
7. Tablă Ti-Zinc, închidere lucarnă, culoare RAL 7016
8. Înelitoare tablă dublăfălțuită Ti-Zinc, culoare RAL 7016
9. Elemente aparente(stâlpi și grinzi) lemn stratificat de brad, culoare natur

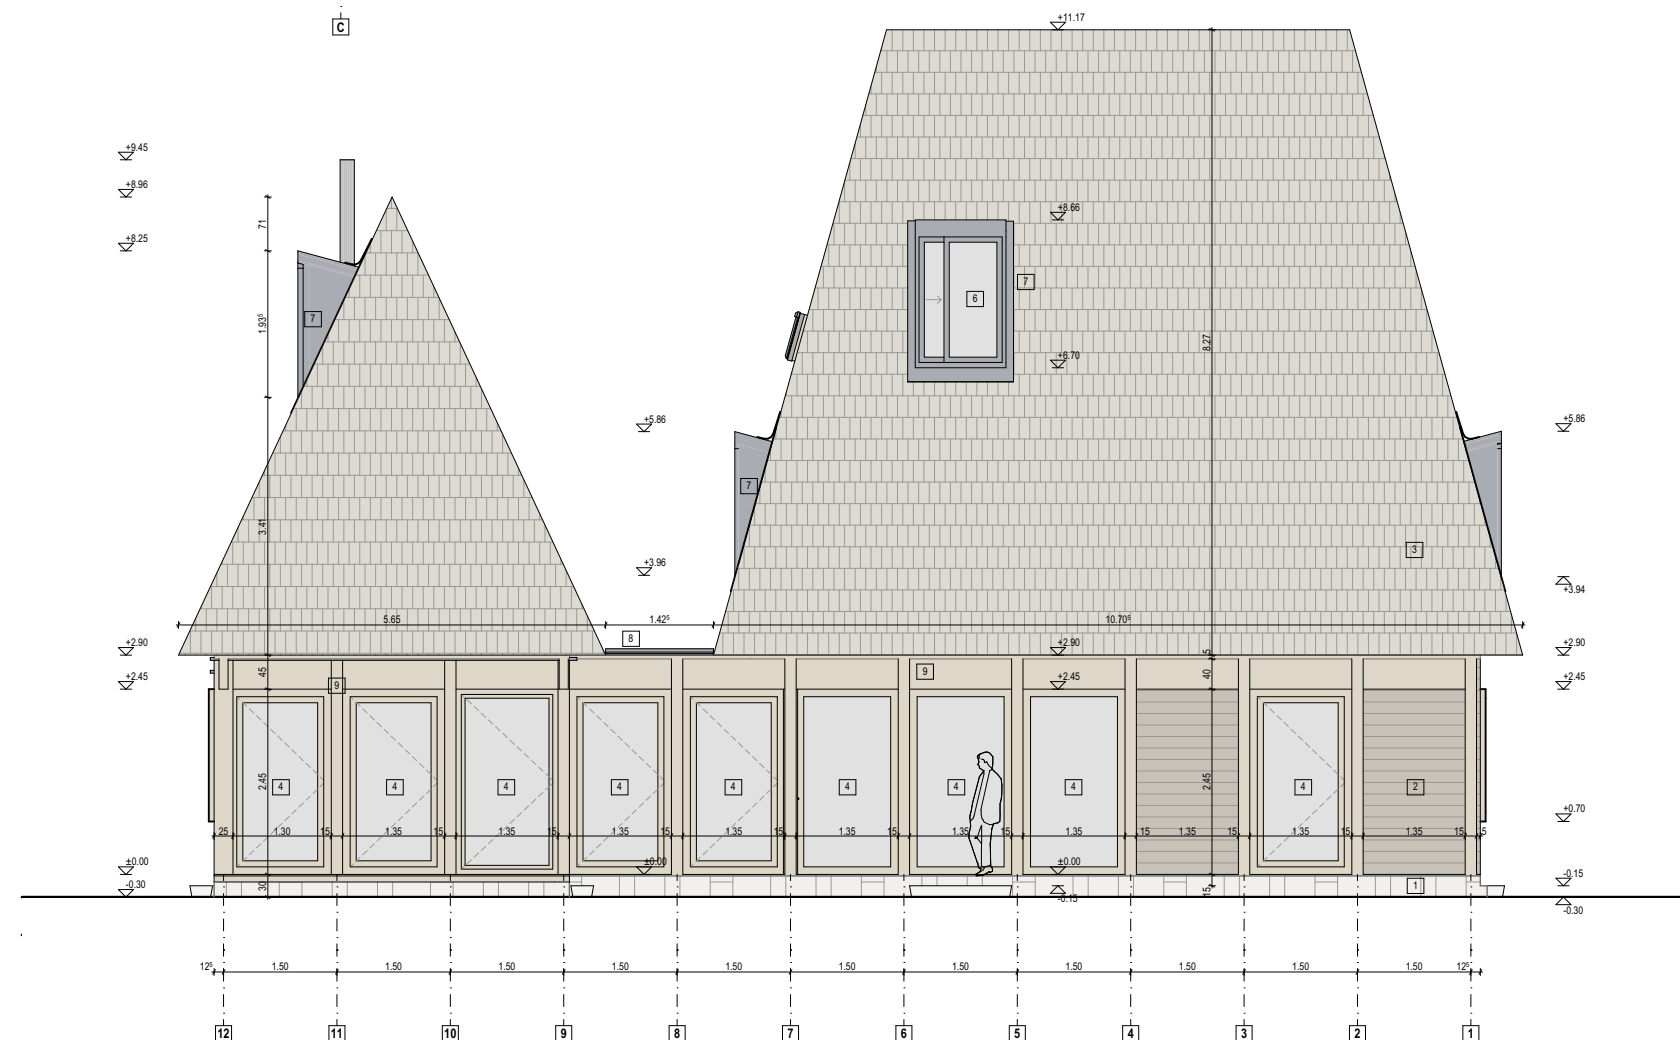

norma.
arhitectura

Proiectant general:
NORMA Arhitectură și Urbanism S.R.L.
sediu: CLUJ-NAPOCA, str. Pădurii nr.6, ap.16
CUI: 39394431 J12/2184/23.05.2018
IBAN: ROBTRLRONCTR0449054801
tel.: (+40)725 214 038, (+40)743 692 650
email: norma.arhitectura@gmail.com

Șef proiect:
arh. **FLEȘERIU Alexandru**
nr. TNA 7224

Proiectat / Desenat:
arh. **FLEȘERIU Alexandru**
nr. TNA 7224

Proiectat / Desenat:
arh. **PETER Eszter**
nr. TNA 7229

Proiectant structuri:
DISTINCT STUDIO SRL
strada Craiova 16, ap. 2, Cluj-Napoca

Proiectant instalații:
PARO STAR SRL
strada Cernei nr. 7, Cluj-Napoca

Beneficiar:
Consiliul Județean Maramureș
Adresă:
430311 str. George Sincal nr. 46, Baia Mare,
jud. Maramures

Acest document este proprietatea exclusivă al
NORMA Arhitectură și Urbanism S.R.L.
Multiplicarea, difuzarea sau utilizarea (fie parțială,
fie totală) a acestui document se face numai cu
acordul acestuia.

Titlu proiect:
**PLAN DE REVITALIZARE A
SATULUI MARAMURESAN -
CASE TIP PE VALEA MAREI,
VALEA COSAULUI SI VALEA IZEI**
Etapa II - secțiunea CASE MARI

Amplasament:
**Valea Marei, Valea Cosaului si
Valea Izei, jud. Maramures**

Categoria de importanta: D
Clasa de importanta: IV
Zona seismica: F

Titlu plansa:
**FATADA LA STRADA ȘI
SPRE CURTE**

Scara: Data: Faza:
1:100, 1:50 iun. 2018 D.T.A.C.

Nr. proiect: Cota ±0.00: Nr. plansa:
3/2019 A.07

1. Soclu placaj piatră naturală calcar
2. Perete portant aparent bărne de lemn, 20x20 cm
3. Învelitoare draniță
4. Tâmplărie lemn stratificat din lemn de brad, cu geam termoizolant cu trei foi de sticlă, culoare tâmplărie natur
5. Ușă de acces din lemn stratificat lemn de brad, culoare natur
6. Tâmplărie aluminiu cu geam termoizolant cu trei foi de sticlă, culoare tâmplărie RAL 7016
7. Tablă Ti-Zinc, închidere lucarnă, culoare RAL 7016
8. Învelitoare tablă dublufălțuită Ti-Zinc, culoare RAL 7016
9. Elemente aparente(stâlpi și grinzi) lemn stratificat de brad, culoare natur



Proiectant general:
NORMA Arhitectură și Urbanism S.R.L.
sediu: CLUJ-NAPOCA, str. Pădurii nr.6, ap.16
CUI: 39394431 J12/2184/23.05.2018
IBAN: ROBTRLRONCTR0449054801
tel.: (+40)725 214 038, (+40)743 692 650
email: norma.arhitectura@gmail.com

Şef proiect:
arh. FLEŞERIU Alexandru
nr. TNA 7224

Proiectat / Desenat:
arh. FLEȘERIU Alexandru
nr. TNA 7224

Proiectat / Desenat:
arh. PÉTER Eszter
nr. TNA 7229

Proiectant structuri:
DISTINCT STUDIO SRL
strada Craiova 16, ap. 2, Cluj-Napoca

Proiectant instalatii:
PARO STAR SRL
strada Cernei nr. 7, Cluj-Napoca

Beneficiar:
Consiliul Județean Maramureș
Adresă:
430311 str. George Sincal nr. 46, Baia Mare,
jud. Maramureș

Acest document este proprietatea exclusivă al NORMA Arhitectură și Urbanism S.R.L.. Multiplicarea, difuzarea sau utilizarea (fie parțială, fie totală) a acestui document se face numai cu acordul acestuia.

Titlu proiect:
PLAN DE REVITALIZARE A
SATULUI MARAMURESAN -
CASE TIP PE VALEA MAREI,
VALEA COSAULUI SI VALEA IZEI
Etapa II - sectiunea CASE MARI

Amplasament:
Valea Marei, Valea Cosaului si
Valea Izei, jud. Maramures


Categoria de importanta: D
Clasa de importanta: IV
Zona seismica: F

Titlu plansa:

FATADA SPRE FUNDUL
PARCELEI SI
LATERALA

Scara: Data: Faza:
1:100, 1:50 iun. 2018 D.T.A.C.

Nr. proiect:	Cota ± 0.00 :	Nr. plansa:
3/2019		A.08

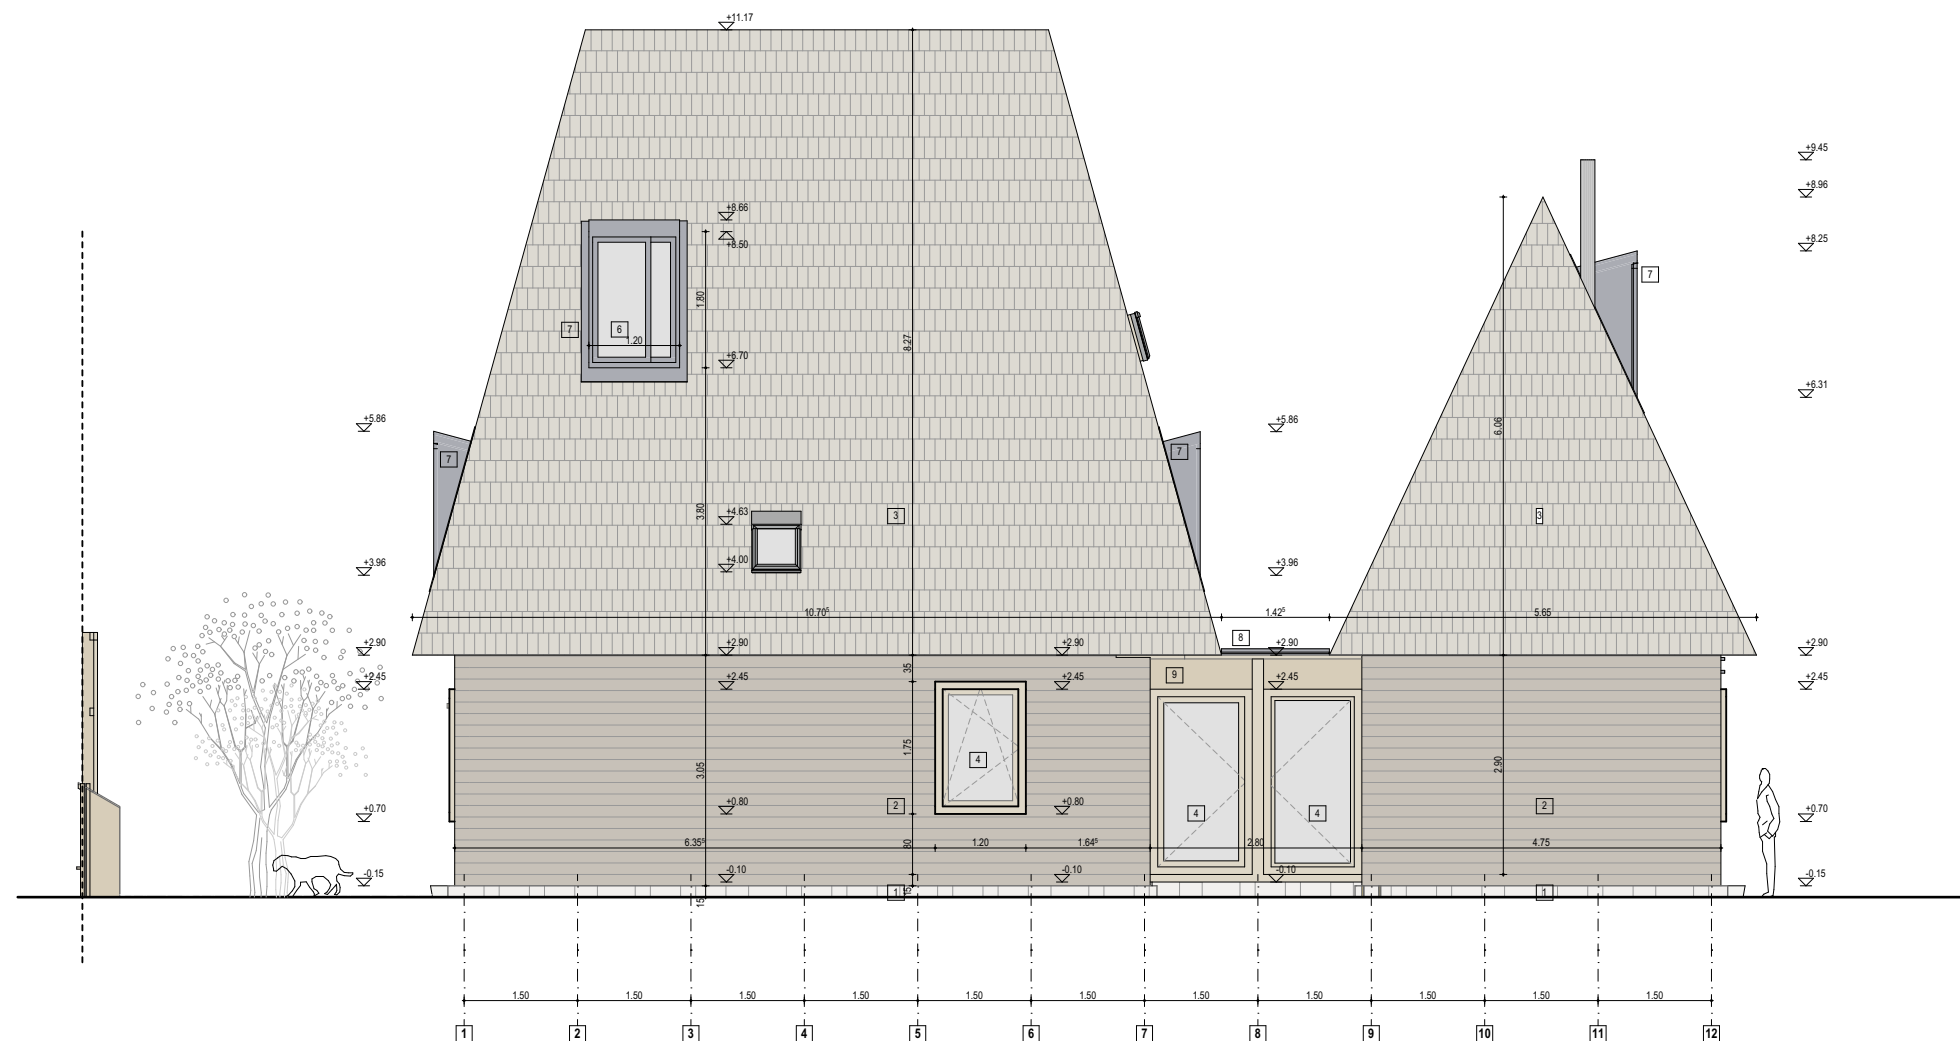


VEDERE

PLAN



IMPREJMUIRE SPRE PROPRIETATILE PRIVATE

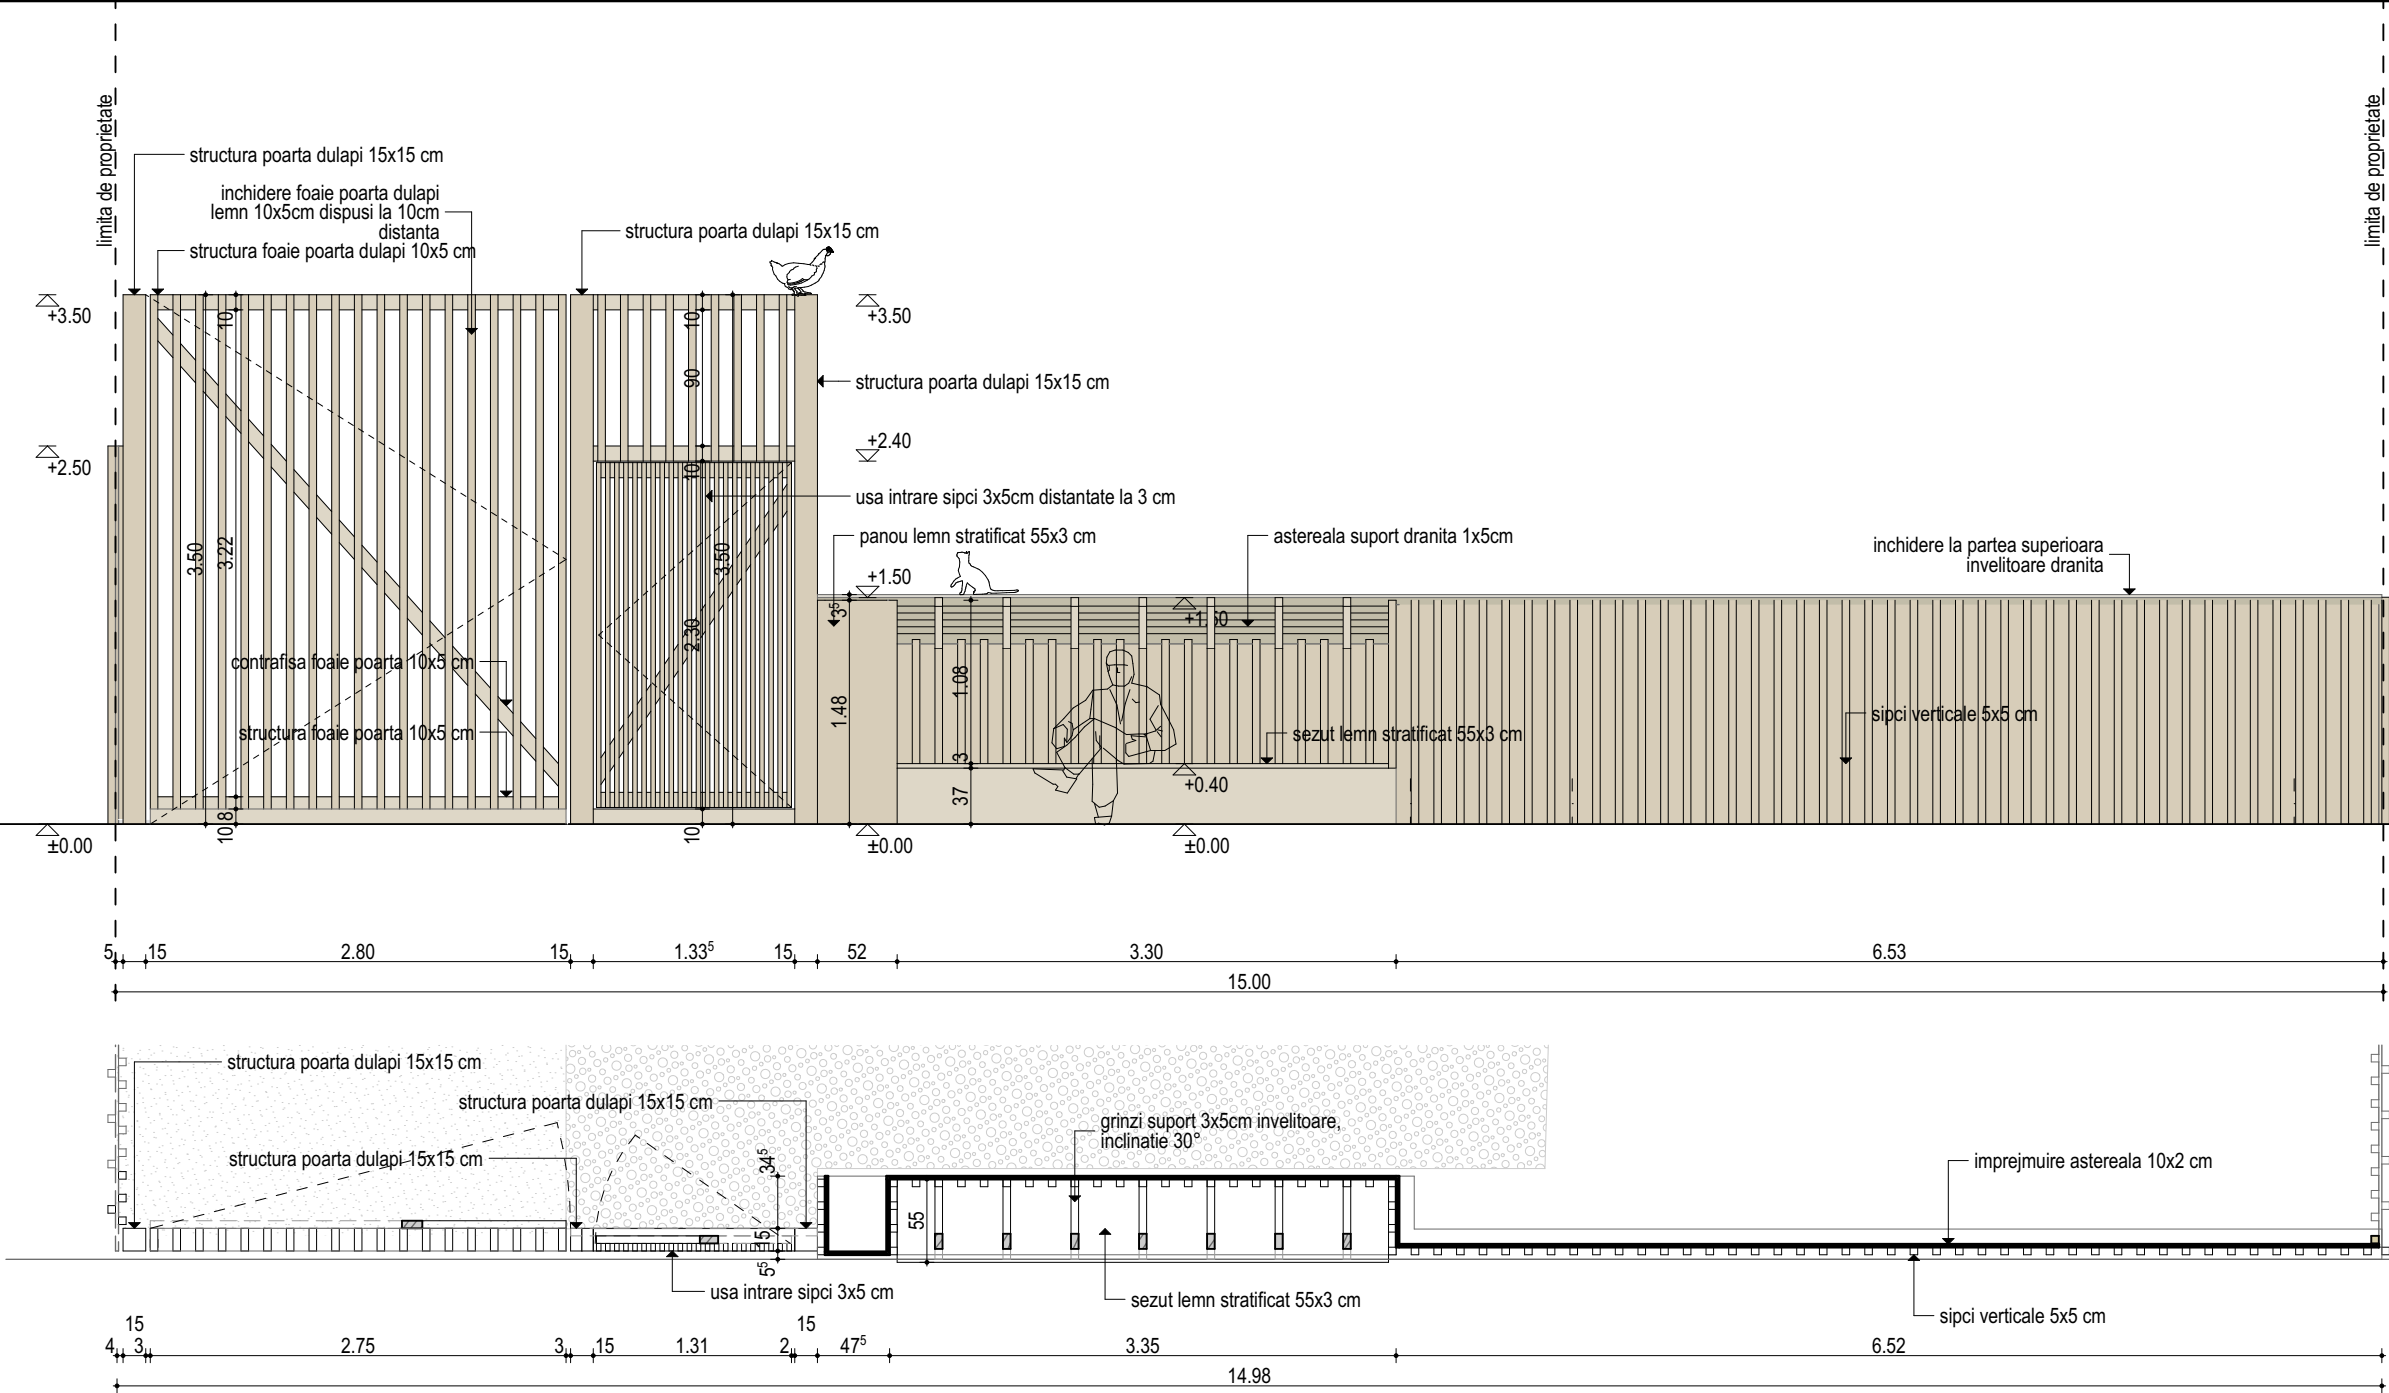

norma.
arhitectura

Proiectant general:
NORMA Arhitectură și Urbanism S.R.L.
sediul: CLUJ-NAPOCA, str. Pădurii nr.6, ap.16
CUI: 39394431 J12/2184/23.05.2018
IBAN: ROBTRLRONCTR0449054801
tel.: (+40)725 214 038, (+40)743 692 650
email: norma.arhitectura@gmail.com

Șef proiect:
arh. FLEȘERIU Alexandru
nr. TNA 7224

Proiectat / Desenat:
arh. FLEȘERIU Alexandru
nr. TNA 7224

Proiectat / Desenat:
arh. PETER Eszter
nr. TNA 7229

Proiectant structuri:
DISTINCT STUDIO SRL
strada Craiova 16, ap. 2, Cluj-Napoca

Proiectant instalatii:
PARO STAR SRL
strada Cernei nr. 7, Cluj-Napoca

Beneficiar:
Consiliul Județean Maramureș
Adresă:
430311 str. George Sincal nr. 46, Baia Mare,
jud. Maramures

Acest document este proprietatea exclusivă al
NORMA Arhitectură și Urbanism S.R.L.
Multiplicarea, difuzarea sau utilizarea (fie parțială,
fie totală) a acestui document se face numai cu
acordul acestuia.

Titlu proiect:
**PLAN DE REVITALIZARE A
SATULUI MARAMURESAN -
CASE TIP PE VALEA MAREI,
VALEA COSAULUI SI VALEA IZEI**
Etapa II - secțiunea CASE MARI

Amplasament:
**Valea Marei, Valea Cosaului si
Valea Izei, jud. Maramures**

Categoria de importanta: D
Clasa de importanta: IV
Zona seismica: F

Titlu plansa:
VEDERI IMPREJMUIRE

Scara: 1:50
Data: iun. 2018
Faza: D.T.A.C.

Nr. proiect: 3/2019
Cota ±0.00:
Nr. plansa: A.09

Nota: Imprejmuirea catre proprietatile private va fi traditionala, constituind un gard nuiiele impletite pe stalpi de lemn sectiune 7.5x7.5 cm la distanta de 80-120 cm, inaltime de 120-150 cm