


FATADE LATERALA DREAPTA

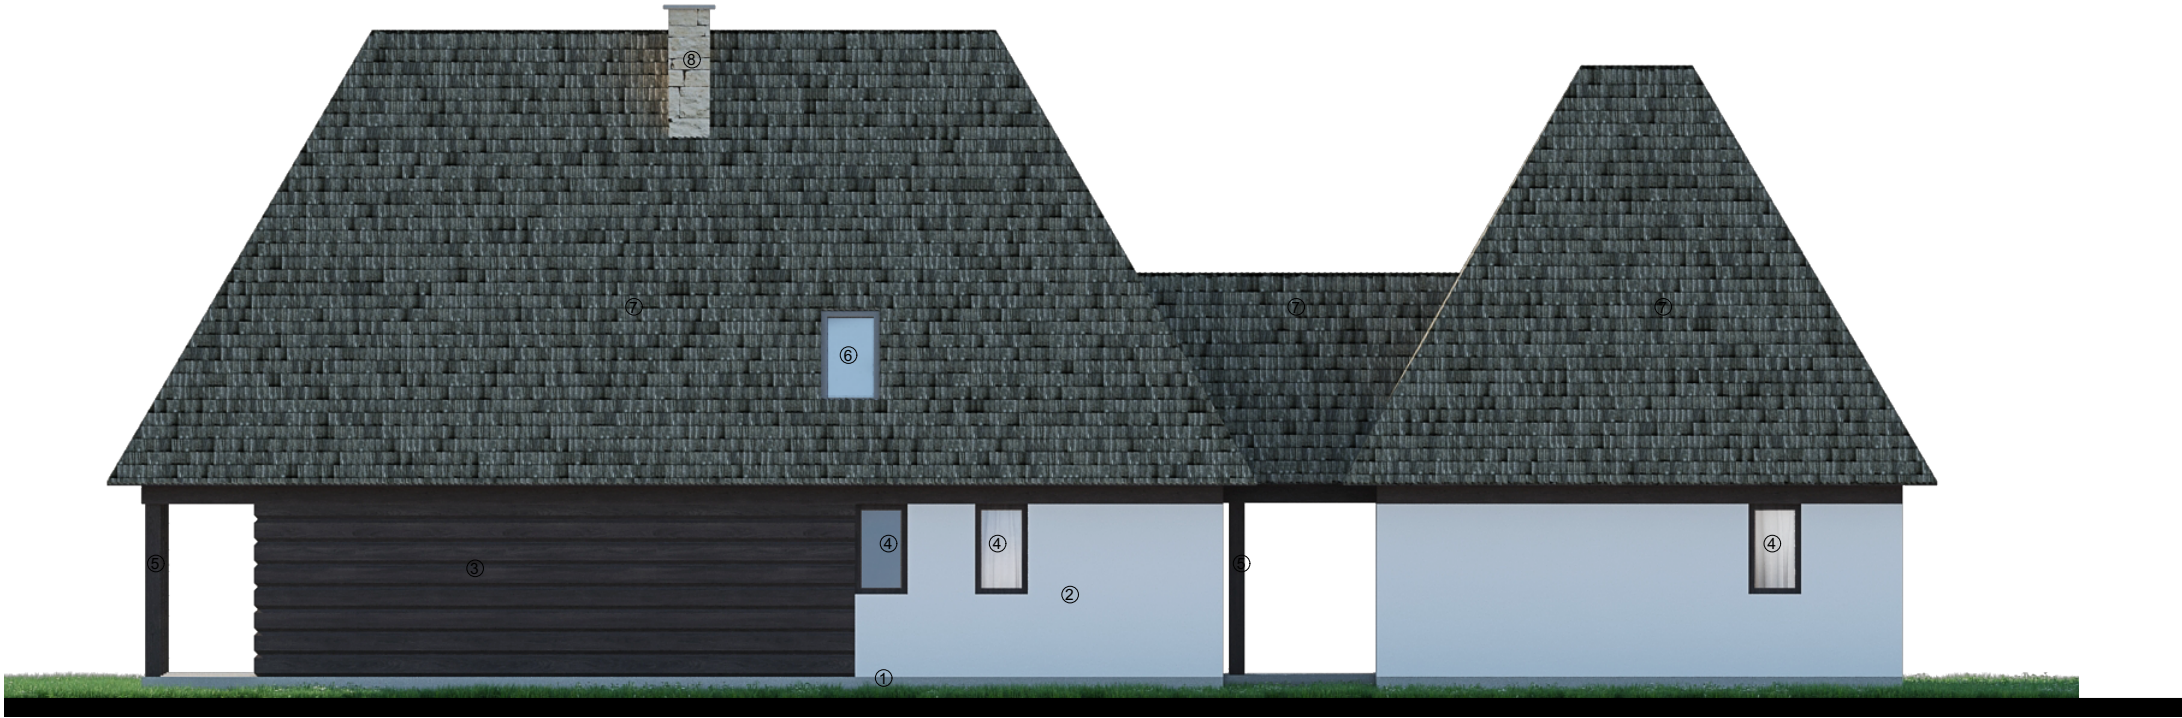

LEGENDA:

- ① Soclu placat cu piatra naturala
- ② Finisaj tencuiala decorativa tip Caparol, culoare alb, RAL 9016
- ③ Inchidere fatada cu lemn, RAL 8017
- ④ Tamplarie lemn, culoare nuc RAL 8017
- ⑤ Stalpi lemn cu rol structural si decorativ, culoare nuc, RAL 8017
- ⑥ Tamplarie lemn tip velux, culoare nuc RAL 8017
- ⑦ Invelitoare sindrila bituminoasa, culoare gri inchis, RAL 7022
- ⑧ Cos fum placat cu piatra naturala