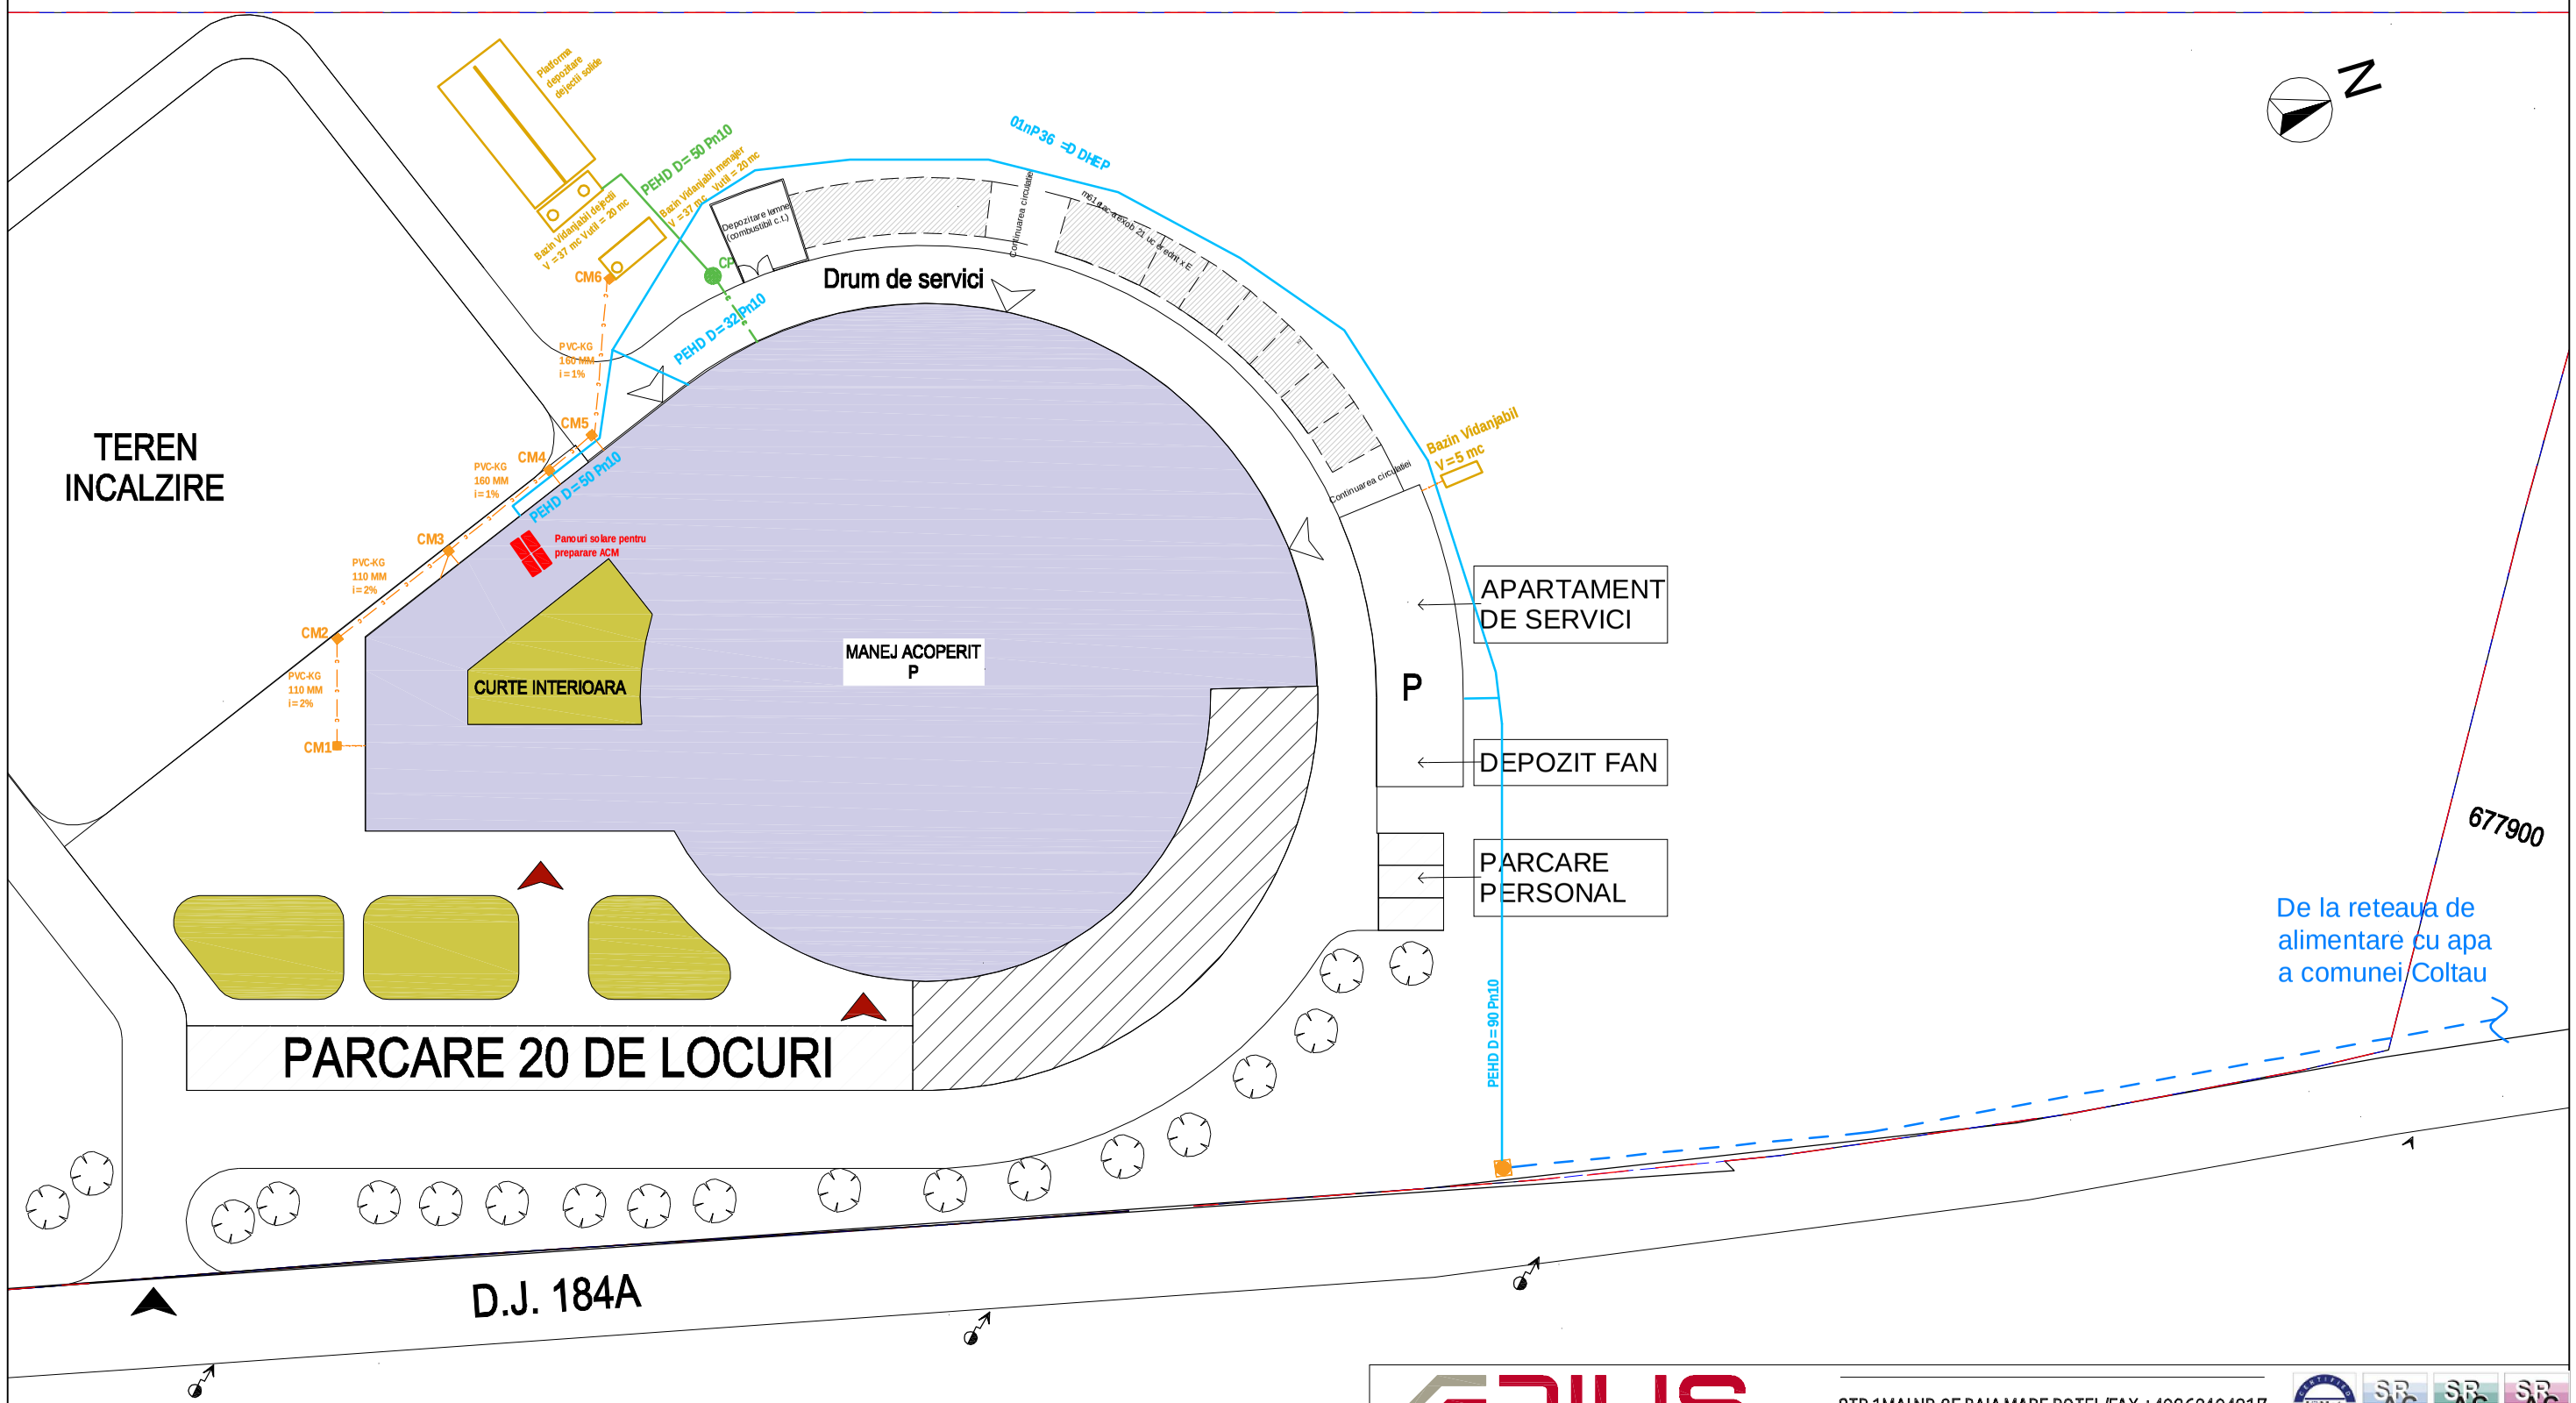


LEGENDA

- Limita de proprietate
- Conducta PEHD bransament alimentare cu apa de la Coltau
- Conducta PEHD alimentare cu apa in incinta
- Conducta PVC-KG canalizare menajera
- CM1 -6 Camin de canalizare din PE D=1000mm Hvar=1-1.5 m
- Conducta PVC-KG canalizare dejectii lichide
- Conducta PEHD transport dejectii lichide
- CP Camin pompare dejectii lichide

AEDILIS PROIECT
STR.1MAI,NR.25,BAIA MARE,RO,TEL/FAX:+40362404917
OFFICE@AEDILISPROIECT.RO, WWW.AEDILISPROIECT.RO

| | | | | |
|---|---|---|---|---|
| VERIFICATOR | NUME | SEMNĂTURA | CERINȚA | REFERAT/ EXPERTIZĂ NR./ DATA |
| PROIECTANT GENERAL: S.C. **AEDILIS PROIECT** S.R.L. BAIA MARE | | | BENEFICIAR: **CONSILIUL JUDEȚEAN MARAMUREȘ** | PROIECT NR.: AED-81-2016 |
| SPECIFICAȚIE | NUME | SEMNĂTURA | SCARA: 1:500 | TITLUL PROIECTULUI: CENTRU DE EXCHITAȚIE ÎN COM. RECEA, JUDETUL MARAMUREȘ |
| ȘEF PROIECT | arh. FLORUȚ FLORIN DAN | | | **ADRESA:** COM. RECEA, D.J. 184A,JUD. MARAMUREȘ |
| PROIECTAT | ing. MOLDOVAN ANDREI | | DATA: 2016 | TITLUL PLANȘEI: Instalatii sanitare - retele exterioare |
| DESENAT | ing. MOLDOVAN ANDREI | | | |

FAZA: S.F.

PLANȘA NR.: SF 9