


PLAN PARTER

Nr.Cad. al terenului	S (mp)	Adresa imobilului	
Cad. 53648	6727	Loc. Pribilesti, nr. 56, intravilan, jud. Maramures	
Construcții	53648-C1	U.A.T.	SATLUNG

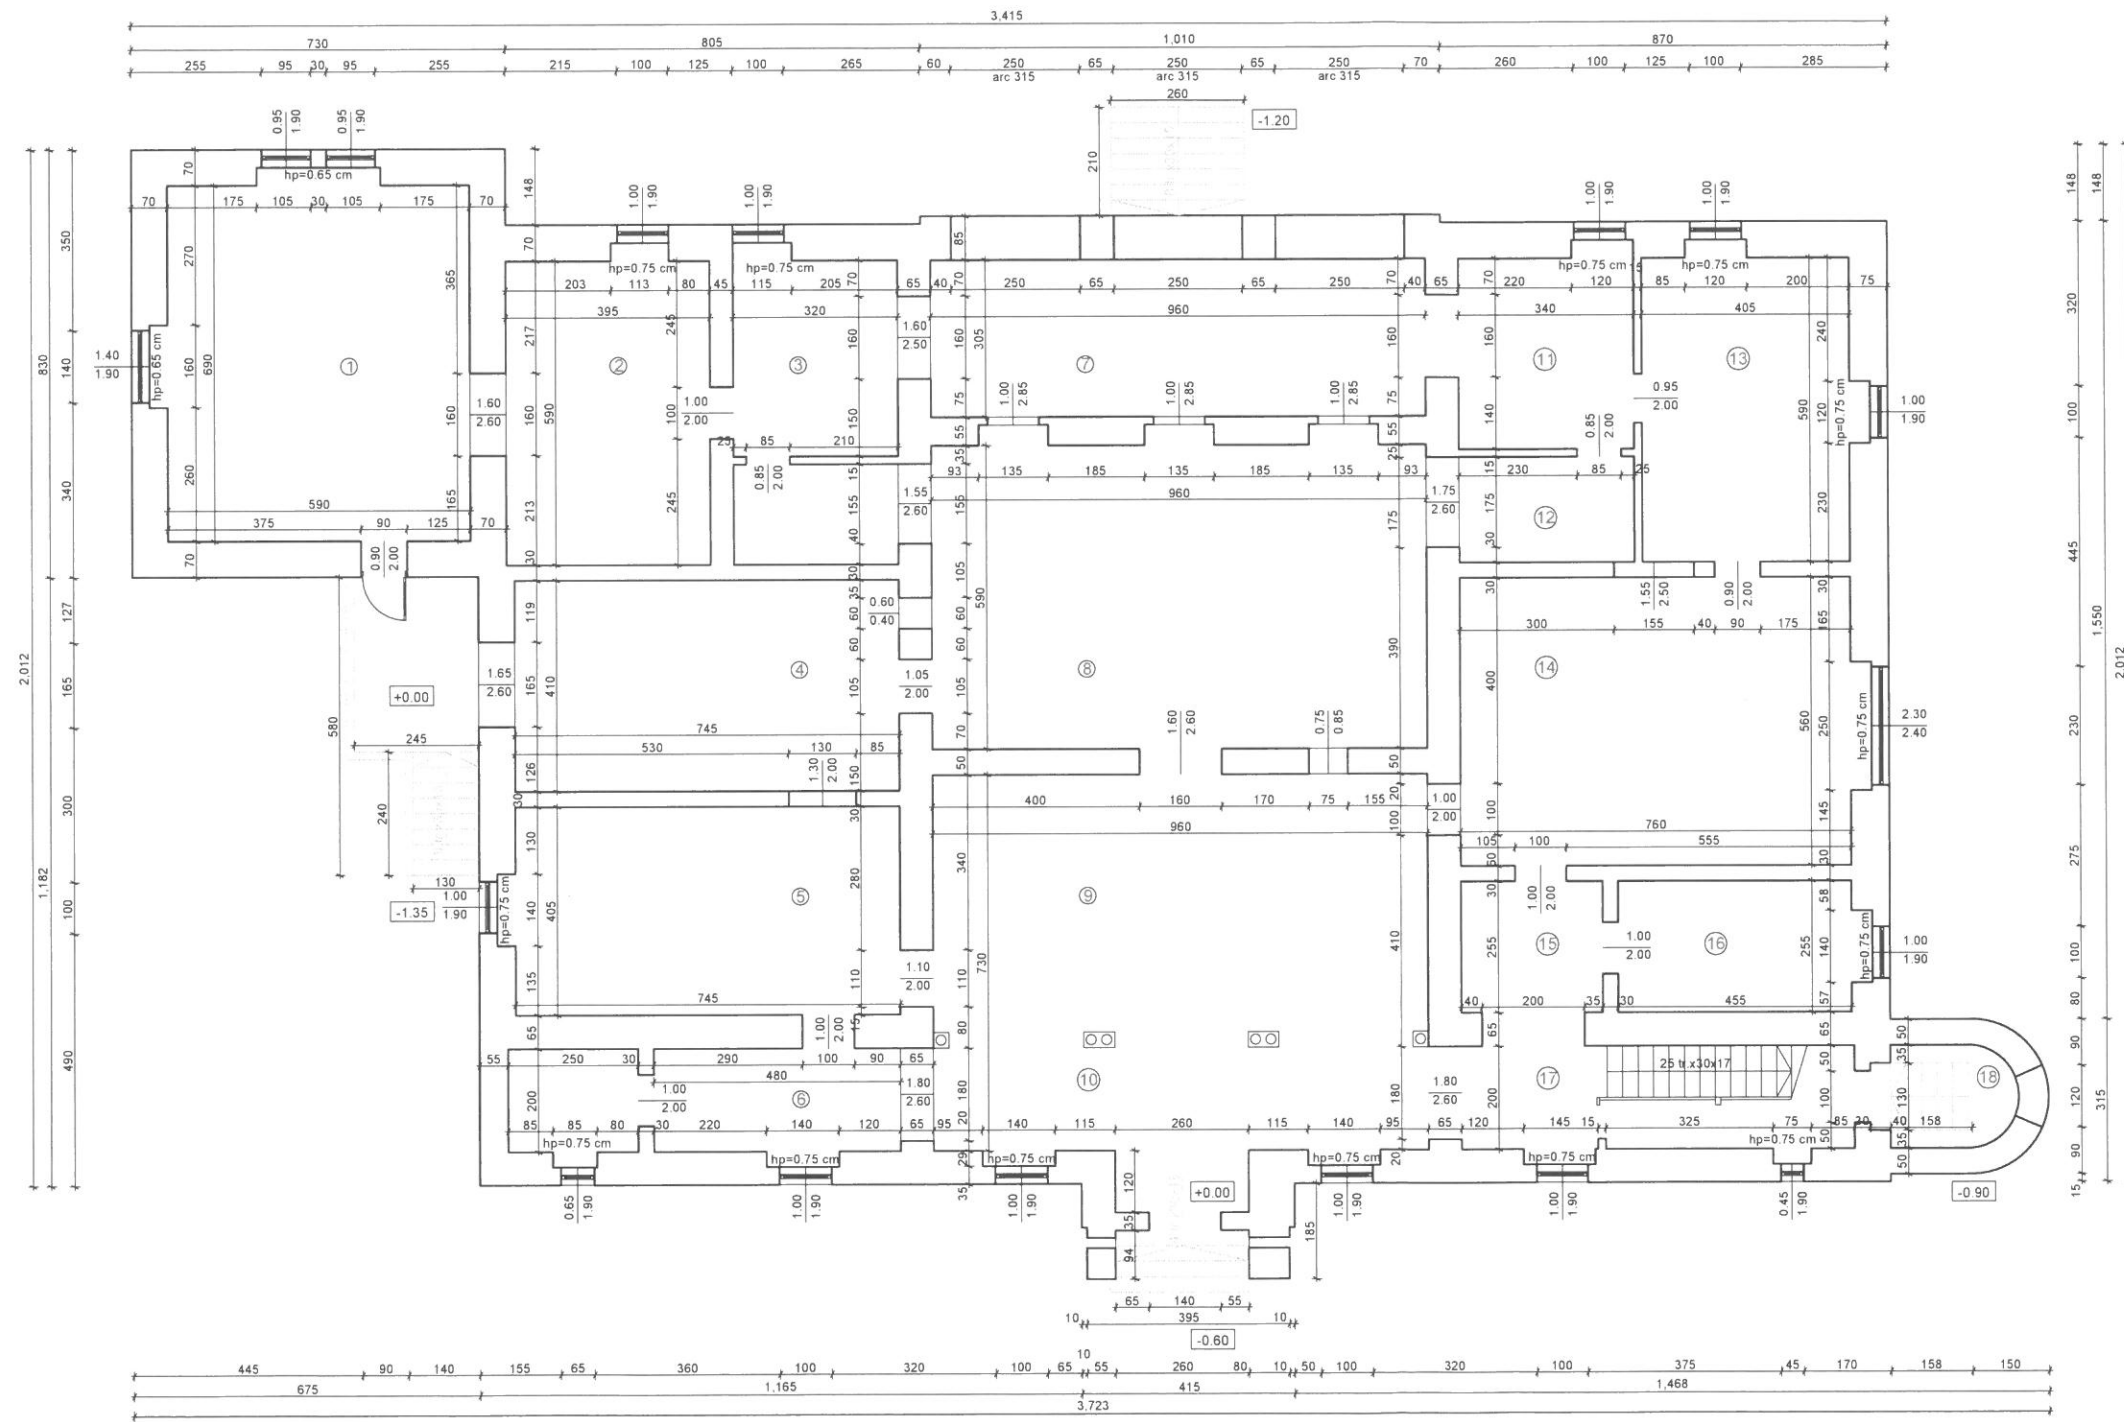

Nr. încăpere	Denumire încăpere	Suprafața utilă [mp]
1	Cameră	42,0 mp
2	Cameră	24,6 mp
3	Cameră	12,5 mp
4	Cameră	31,2 mp
5	Cameră	30,8 mp
6	Cameră	10,9 mp
7	Cameră	29,3 mp
8	Cameră	57,6 mp
9	Cameră	50,9 mp
10	Hol	22,3 mp
11	Cameră	12,6 mp
12	Cameră	7,3 mp
13	Cameră	24,3 mp
14	Cameră	42,6 mp
15	Cameră	7,0 mp
16	Cameră	11,6 mp
Suprafața utilă=417,5 mp		
17	Casa scării	15,3 mp
18	Turn	4,6 mp
Suprafața totală=437,4 mp		
Executant		Data
SC RAICAD-GIS SRL-D CLASA III, RO-B-J, Nr. 0717/2015 ing RAICA Nicolae Categ C, RO-MM-F, Nr. 0189/19.11.2015 Nicolae Raica		23.06.2020
Recepționat		Data
30009/24.06.2020 Dumitru Porumb		Semnat digital de Dumitru Porumb Data: 2020.06.25 10:07:41 +03'00'