


PLAN PARTER

Nr.Cad. al terenului	S (mp)	Adresa imobilului	
Cad. 53648	6727	Loc. Pnblesti, nr. 56, intravilan, jud. Maramures	
Construcții	53648-C2	U.A.T.	SATULUNG

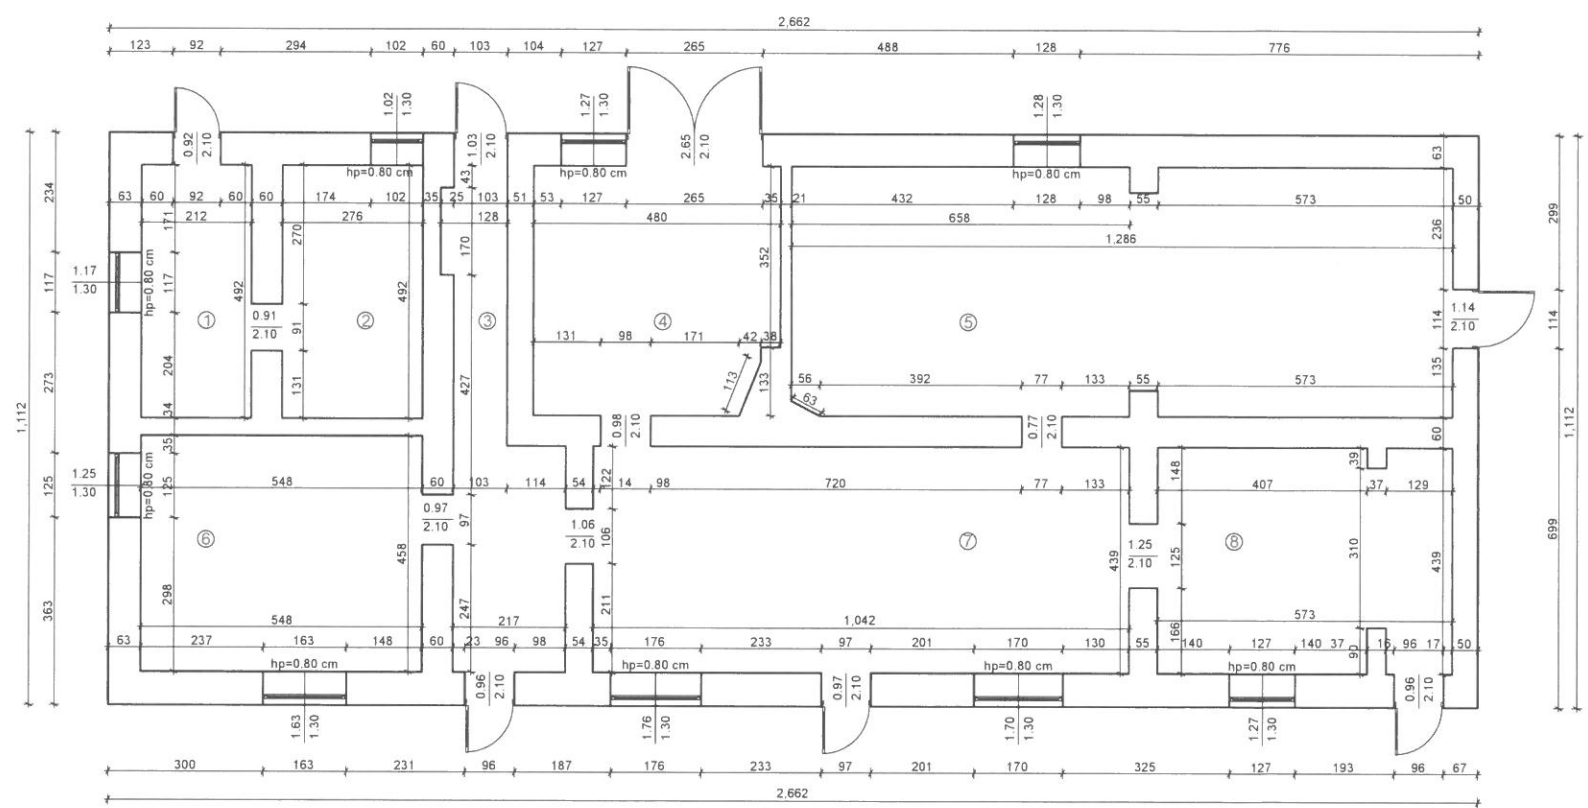

Nr încăpere	Denumire încăpere	Suprafața utilă [mp]
1	Cameră	10,4 mp
2	Cameră	13,6 mp
3	Hol	15,6 mp
4	Cameră	22,6 mp
5	Cameră	61,7 mp
6	Cameră	25,1 mp
7	Salon	45,7 mp
8	Cameră	24,7 mp
Suprafața utilă=219,4 mp		
Executant		Data
SC RAICAD-GIS SRL-D CLASA III, RO-B-J, Nr. 0717/2015 ing. RAICA Nicolae Categ. C, RO-MM-F, Nr. 0189/19.11.2015 Nicolae Raica <small> Data: 2020.06.25 10:09:02 Loc: Pnblesti, nr. 56, intravilan, jud. Maramures Proiect: 53648-C2 </small>		23.06.2020
Receptionat		Data
Dumitru Porumb Semnat digital de Dumitru Porumb Data: 2020.06.25 10:09:02 +03'00'		30/09/24.06.2020