


PLAN ETAJ

Nr.Cad. al terenului	S (mp)	Adresa imobilului	
Cad. 53648	6727	Loc. Pnblesti, nr. 56, intravilan, jud. Maramures	
Constructii	53648-C1	U.A.T.	SATULUNG

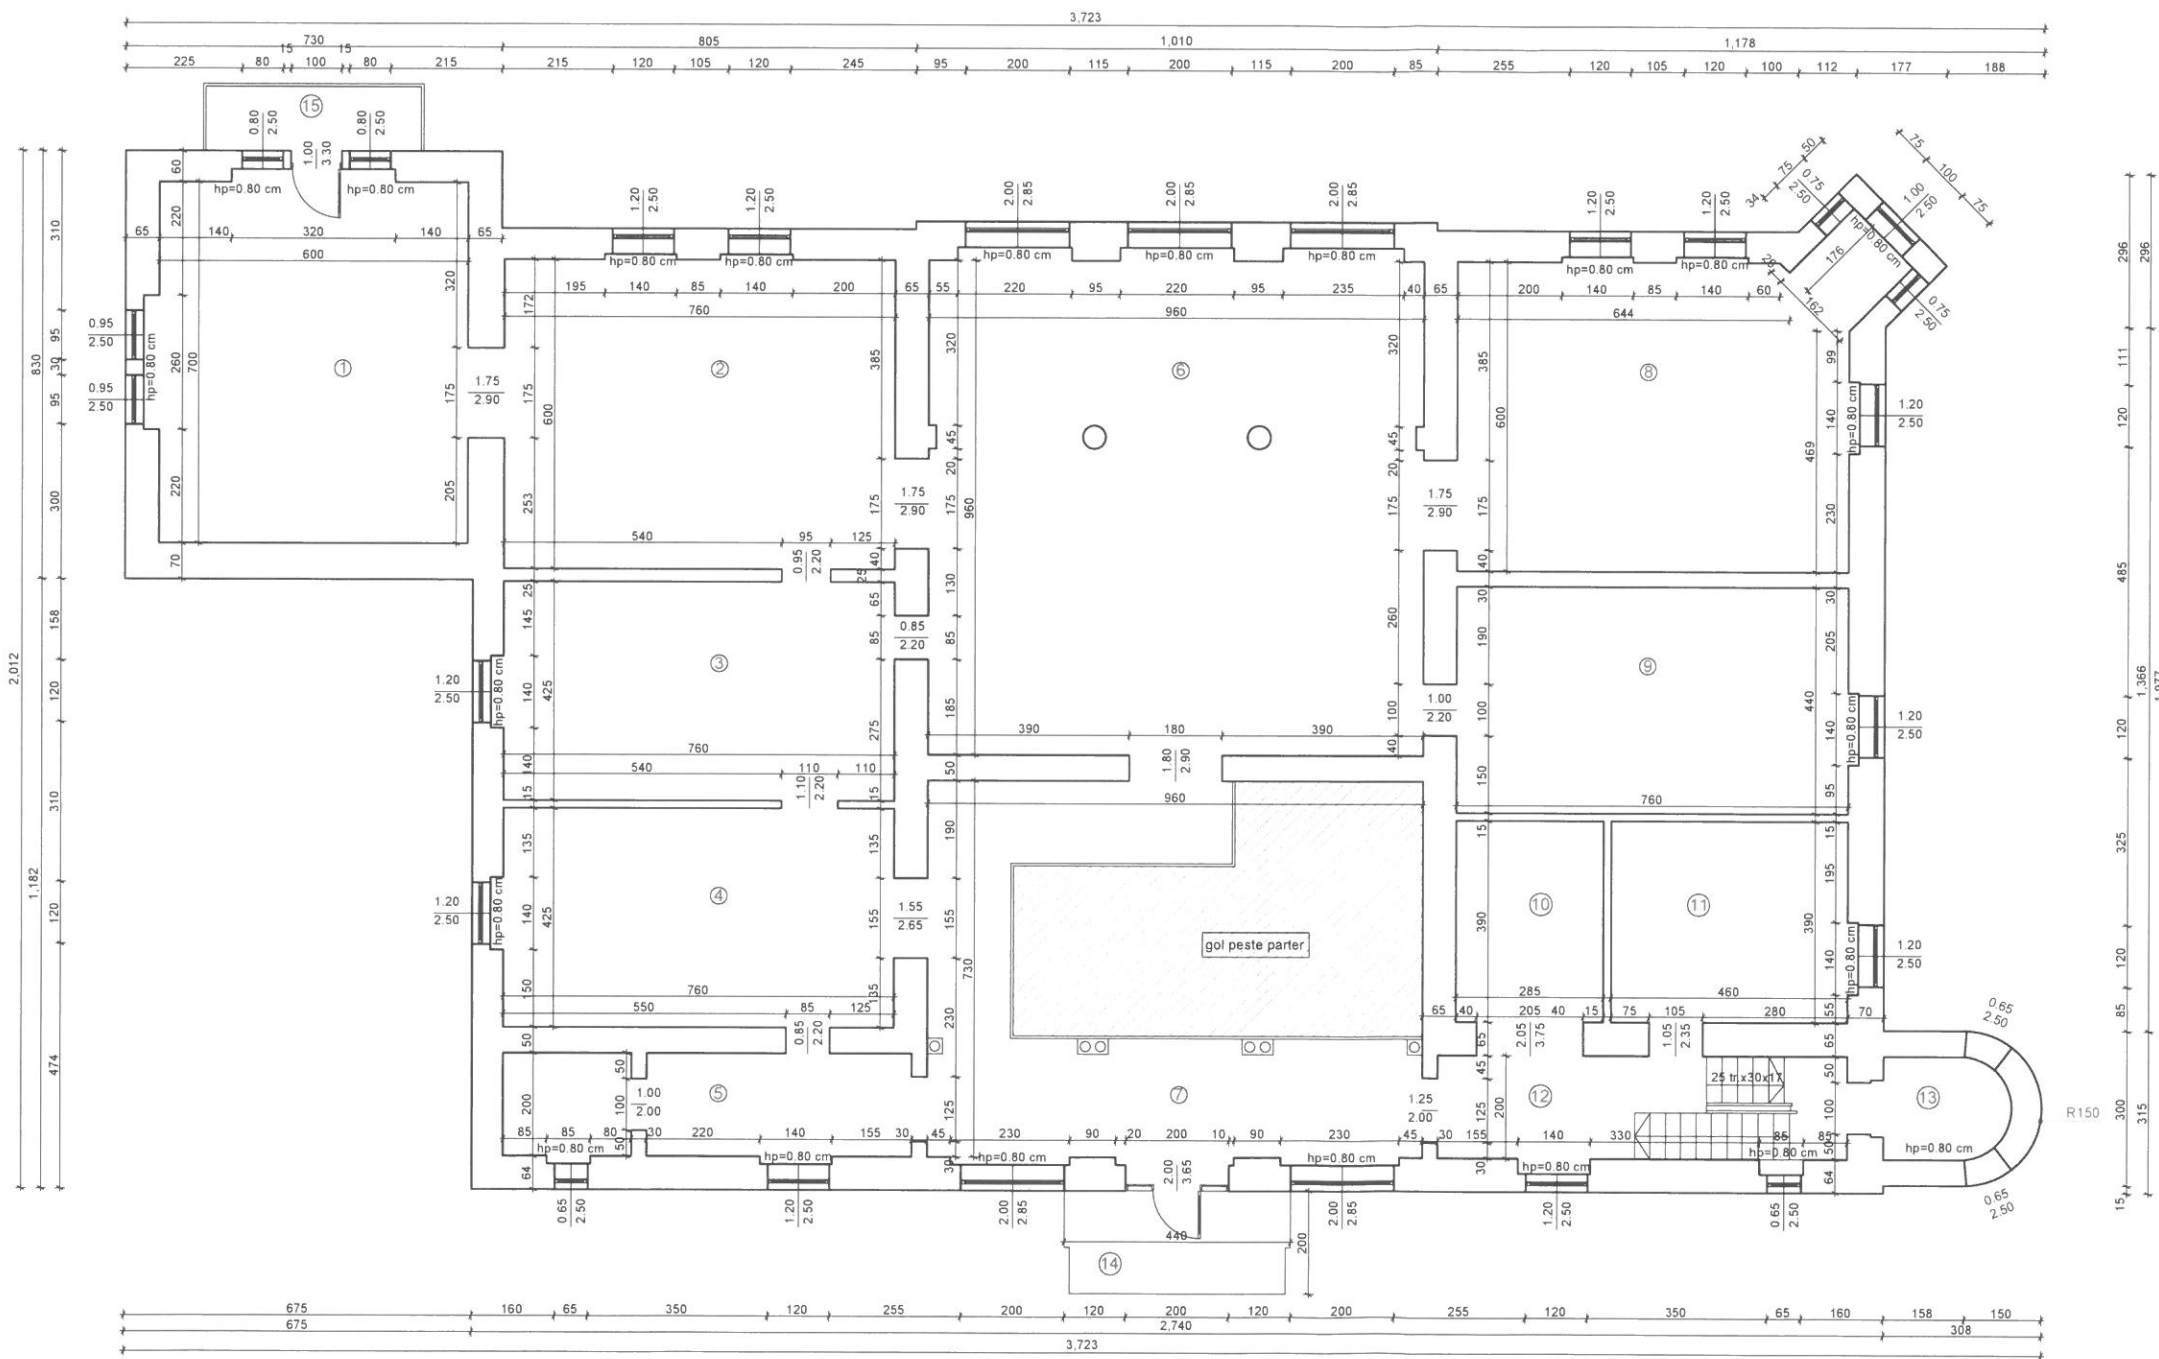

Nr. încăpere	Denumire încăpere	Suprafața utilă [mp]
1	Cameră	42,0 mp
2	Cameră	45,6 mp
3	Cameră	32,3 mp
4	Cameră	32,3 mp
5	Cameră	10,4 mp
6	Cameră	92,2 mp
7	Hol	38,8 mp
8	Cameră	46,4 mp
9	Cameră	35,0 mp
10	Cameră	11,1 mp
11	Cameră	17,9 mp
Suprafața utilă=404,0 mp		
12	Casa scării	15,9 mp
13	Turn	4,6 mp
14	Balcon	8,6 mp
15	Balcon	5,3 mp
Suprafața totală=438,4 mp		
Executant		Data
SC RAICAD-GIS SRL-D CLASA III, RO-B-J, Nr. 0717/2015 ing. RAICA Nicolae Categ. C, RO-MM-F, Nr. 0189/19.11.2015		23.06.2020
Nicolae Raica		
Recepționat		Data
3009/24.06.2020		
Dumitru Porumb		10:08:37 +03'00'

3009/24.06.2020
 Semnat digital de Dumitru Porumb
 Data: 2020.06.25
 10:08:37 +03'00'