



EXTRAS DE CARTE FUNCIARA pentru INFORMARE

Oficiul de Cadastru și Publicitate Imobiliară MARAMURES
Biroul de Cadastru și Publicitate Imobiliară Viseu de Sus

Nr.cerere	6513
Ziua	11
Luna	06
Anul	2014

A. Partea I. (Foaie de avere)

TEREN intravilan

Adresa: Viseu de Sus, Strada Bogdan Voda, nr. 42

COD OPERATOR
830

Nr crt	Nr.cadastral Nr.topografic	Suprafata* (mp)	Observatii / Referinte
A1	50875	Din acte: 1000; Masurata: 1000	-

CONSTRUCTII

Nr. Crt.	Nr.cadastral Nr.topografic	Adresa	Observatii / Referinte
A1.1	50875-C1	Viseu de Sus, Strada Bogdan Voda, nr. 42	CIE., DEPOZIT, PARTER, CONSTRUIT DIN CARAMIDA

B. Partea II. (Foaie de proprietate)

Inscrieri privitoare la proprietate	Observatii / Referinte
5510 / 31.08.2010	
Act administrativ nr. Hotarare nr. 20, din 29.03.2010, emis de Consiliul local oras Viseu de Sus, Hotarare nr. 89/24.08.2010 emisa de Consiliul local oras Viseu de Sus, HGR nr. 934/29.08.2002-anexa 9-inventar bunuri domeniul public oras Viseu de Sus, documentatie cadastrala avizata cu nr. 2155/14.04.2010 de OCPI Maramures	
B2 Intabulare, drept de PROPRIETATE, cu titlu de drept Legea nr. 213/1998, dobandit prin Lege, cota actuala 1 / 1	A1, A1.1 B3
1 ORASUL VISEU DE SUS , CIF: 3627641	
6513 / 11.06.2014	
Act administrativ nr. Hotararea nr. 102, din 14.05.2014, emis de Consiliul local Oras Viseu de Sus	
B3 Intabulare, drept de ADMINISTRARE, in vederea realizarii "Sistem de Management Integrat al Deseurilor in jud. Maramures" pentru constructia obiectivului de investitii Centrul de Colectare Deseuri Voluminoase-Viseu de Sus, dobandit prin CONSTITUIRE, cota actuala 1 / 1	A1
1 CONSILIUL JUDETEAN MARAMURES	

C. Partea III. (Foaie de sarcini)

Inscrieri privitoare la sarcini	Observatii / Referinte
NU SUNT	




Anexa Nr. 1 la Partea I

TEREN intravilan

Adresa: Viseu de Sus, Strada Bogdan Voda, nr. 42

Nr. cadastral	Suprafata masurata (mp) *	Observatii / Referinte
50875	1000	-

* Suprafata este determinata in planul de proiectie Stereo 70.

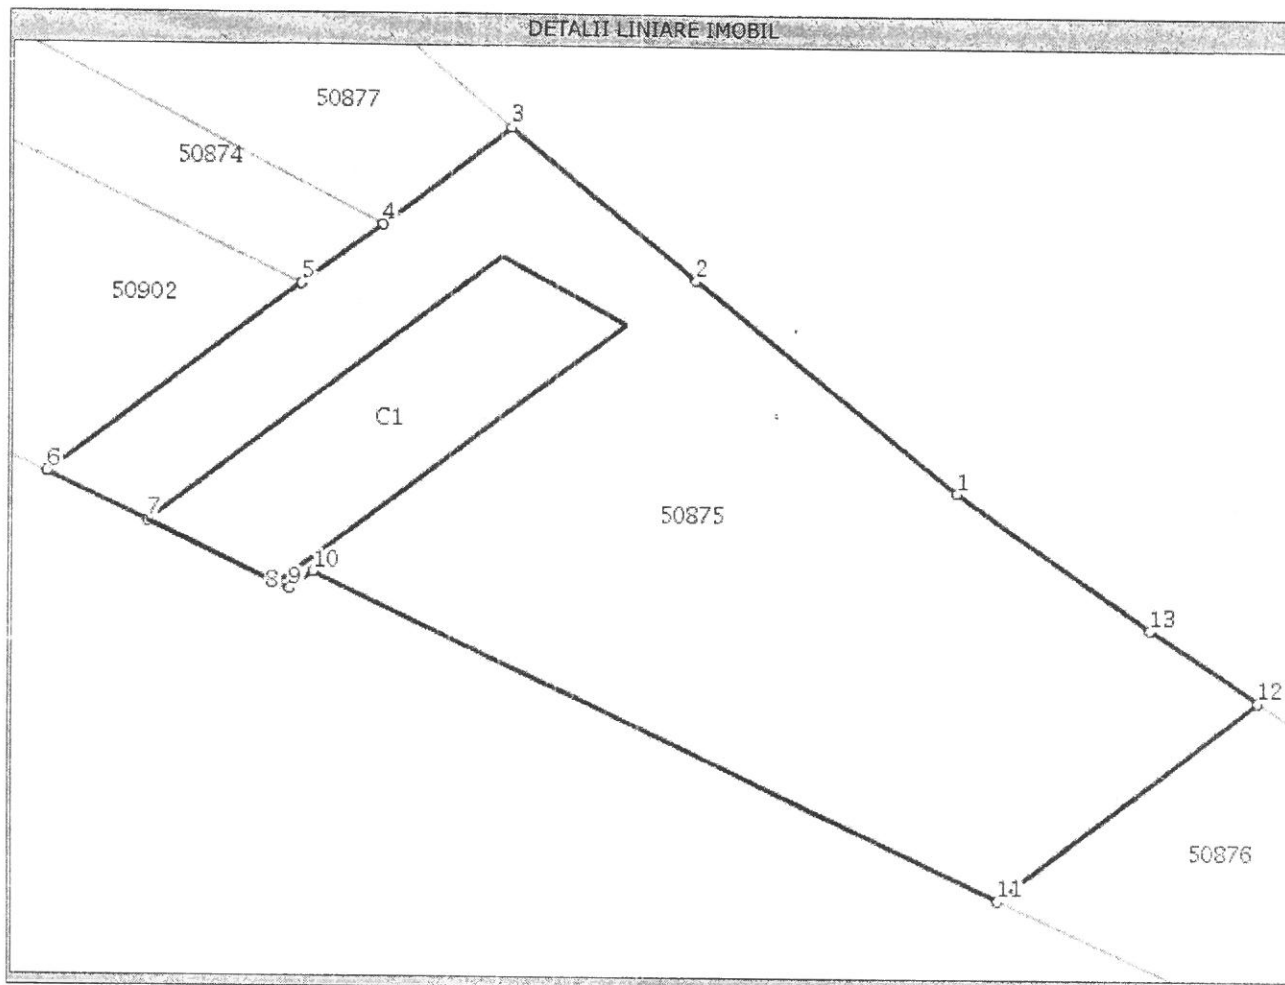

Date referitoare la teren

Nr. crt.	Categoria de folosinta	Intra vilan	Suprafata (mp)	Nr. tarla	Nr. parcela	Nr. Topografic	Observatii / Referinte
1	curti constructii	DA	Din acte:-; Masurata:1000	-	-	-	/

Date referitoare la constructii


Nr. Crt.	Numar	Destinatia constructiei	Supraf. (mp)	Situatie juridica	Observatii / Referinte
A1.1	50875-C1	constructii industriale si edilitare	Din acte:-; Masurata:142	Cu acte	CIE., DEPOZIT, PARTER, CONSTRUIT DIN CARAMIDA

Lungime Segmente

1) Valorile lungimilor segmentelor sunt obtinute din proiectie in plan.

Punct inceput	Punct sfarsit	Lungime segment (m)
1	2	16,8
2	3	12,1
3	4	8,0
4	5	5,0
5	6	15,5



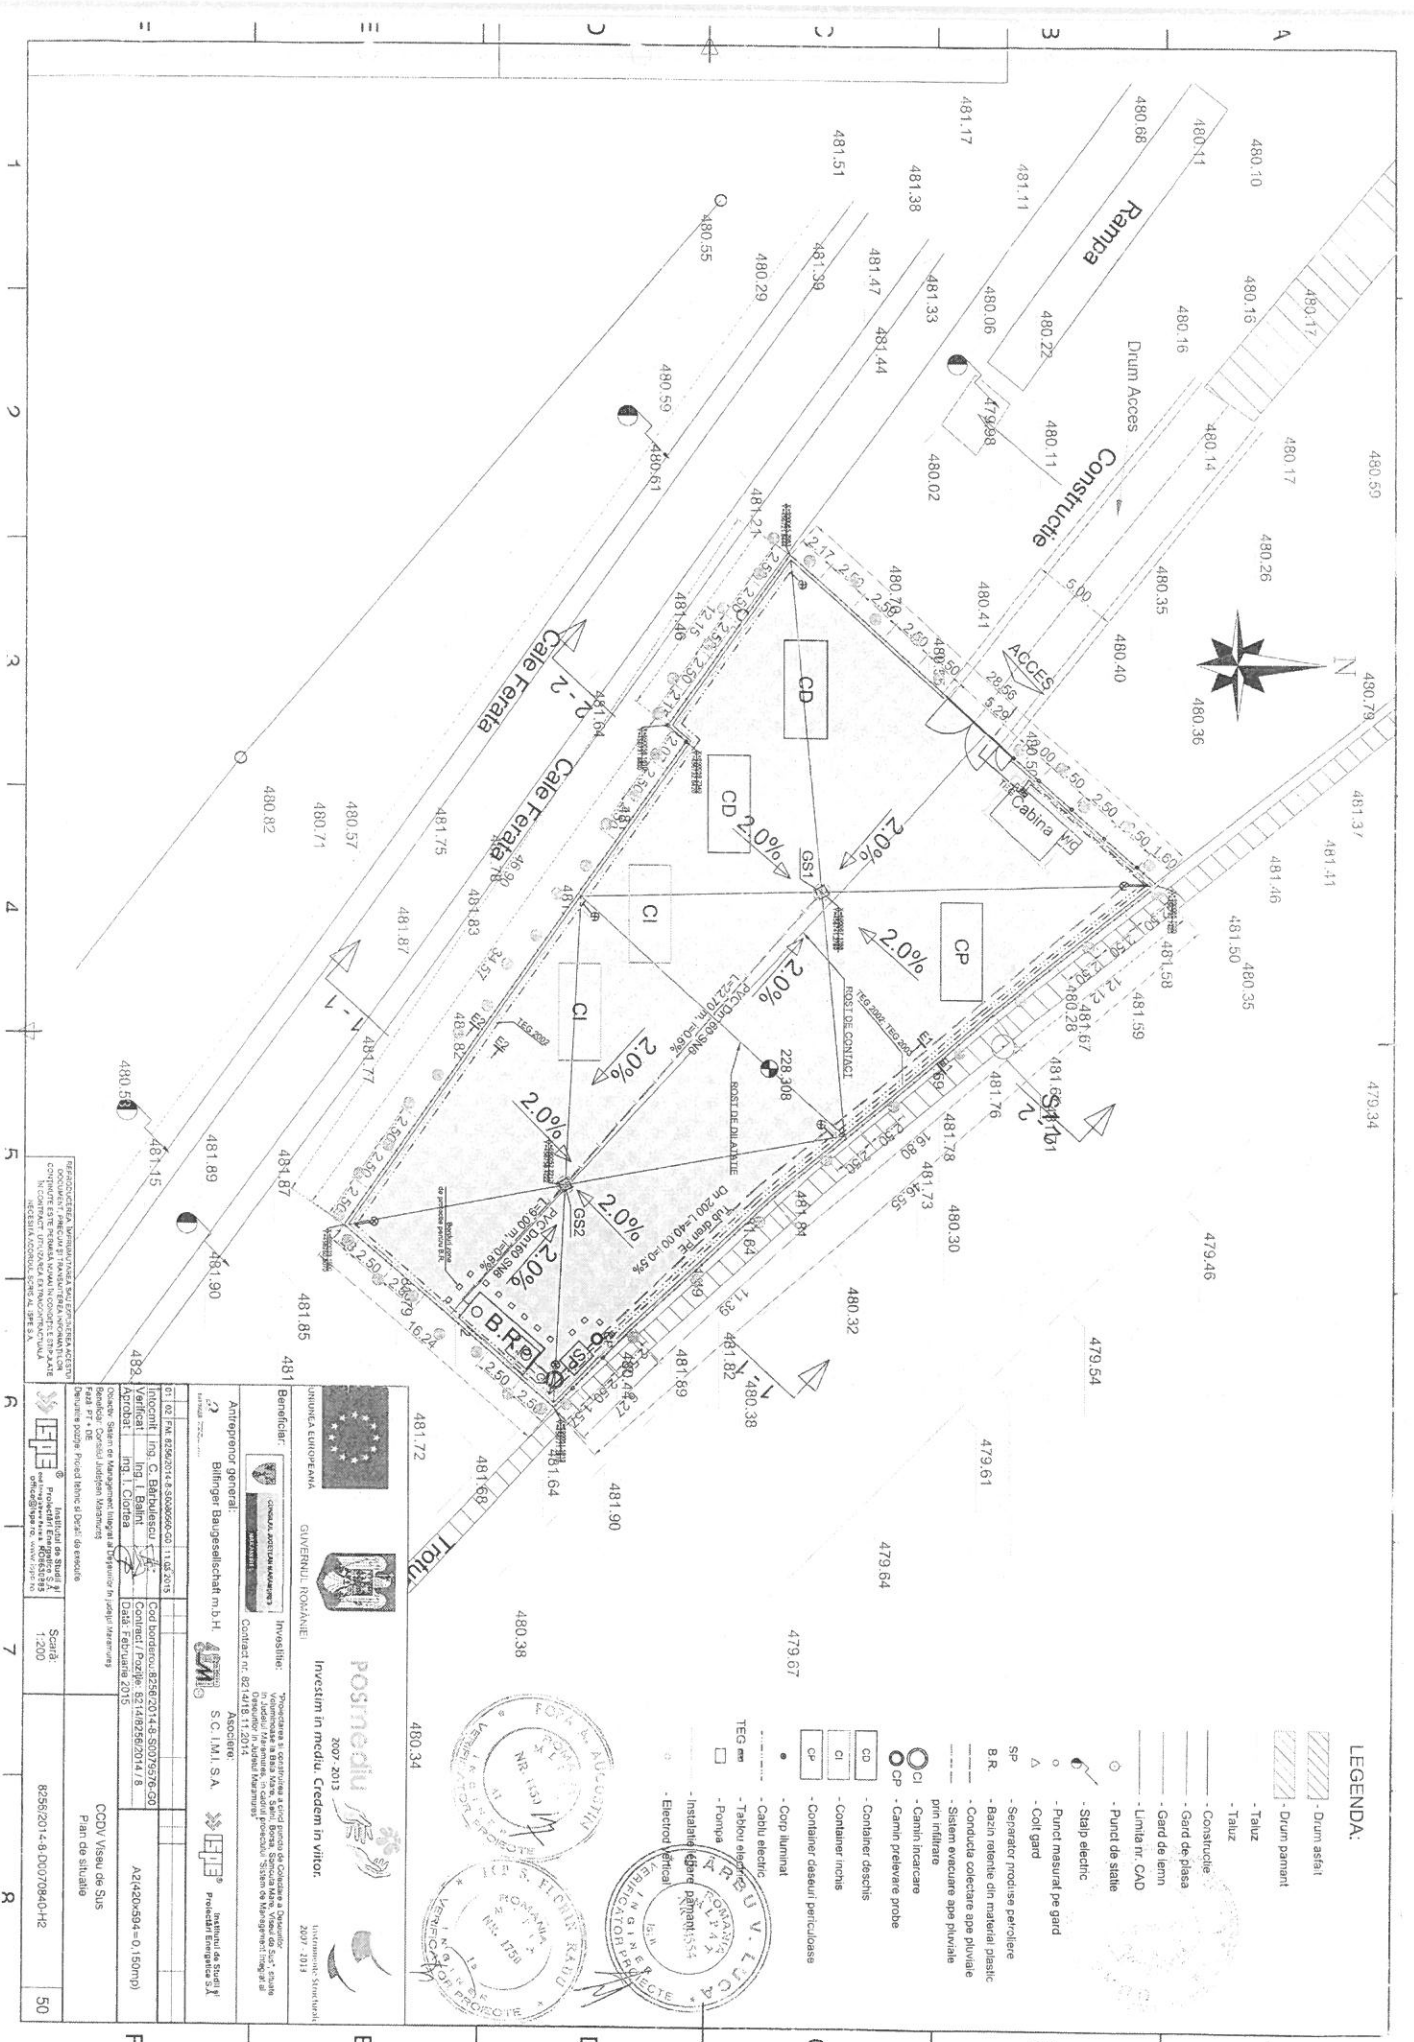

LEGENDA:

- Drum asfalt
- Drum paviment
- Taluz
- Taluz
- Construcție
- Gard de plasa
- Gard de lemn
- Limita nr. CAD
- Punct de statie
- Stap electric
- Punct masurat pe gard
- Coit gard
- Separator produse petroliere
- Conducta colectare ape pluviale
- Sistem evacuare ape pluviale prin filtrator
- Container deschis
- Container inchis
- Container /casetel pericolose
- Corp iluminat
- Cablu electric
- Tablier electric
- Pompa
- Instalatie tipare
- Electrol vertical








Data: Februarie 2015

Scara: 1:200


Plan de situație











