Anexa nr. 13 la Hotărârea Consiliului Județean Maramureș nr. 314 din 18 decembrie 2019

Plan de amplasament si delimitare a imobilului
Scara 1:200

Nr. cadastral	Suprafata masurata, [mp]	Adresa imobilului
	6	Com. Repedea, jud. Maramures

Nr. Cartea Funciara	Unitatea Administrativ Teritoriala (UAT)
	Repedea

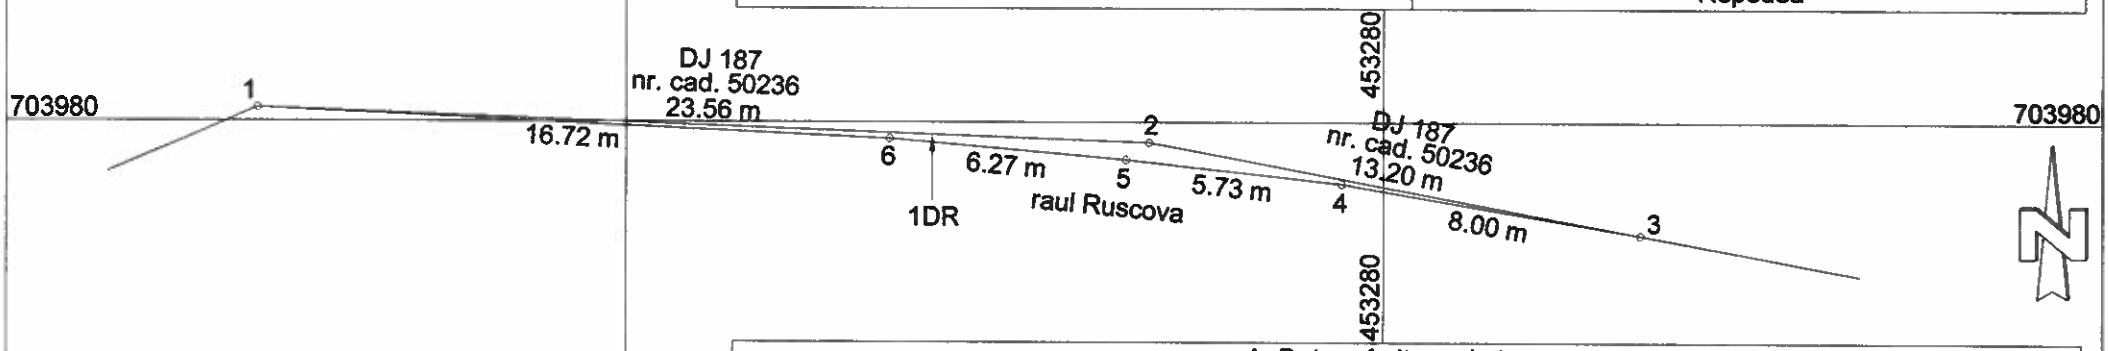

A. Date referitoare la teren			
Nr. parcela	Categorie de folosinta	Suprafata [mp]	Mentiuni
1	DR	6	Extravilan. Neimprejmuit. Parcela nr. 13. Amplasament: DJ 187, km 10+930 - km 10+967.
TOTAL		6	

B. Date referitoare la constructii			
Cod constructie	Destinatia	Supraf. constr. la sol, [mp]	Mentiuni
-	-	-	-
TOTAL		-	-

Suprafata totala masurata a imobilului = 6 mp
Suprafata din act = 6 mp

Executant S.C. TOPO EXPERT S.R.L.
ing. Ardelean Vasile Alexandru

Confirm executarea masuratorilor la teren, oportunitatea introcmirii documentatiei cadastrale si corespondenta acesteia cu realitatea din teren

Semnatura si stampila

Data: 11.11.2019

Inspector

Confirm introducerea imobilului in baza de date integrata si atribuirea numarului cadastral

Semnatura si parafa

Stampila BCPI

Data.....