

Anexa nr. 2 la HG 1144


Plan de amplasament si delimitare a imobilului
Scara 1:2000

Nr. cadastral	Suprafata masurata	Adresa imobilului
104814	62012	Mun. Baia Mare, str. George Cosbuc, nr. 31
Cartea Funciara nr.	U.A.T.	Baia Mare
104814	U.A.T.	

A. Date referitoare la teren				
Nr. parcela	Categorie de folosinta	Suprafata [mp]	Valoarea de impozitare [Lei]	Mentiiuni
1	Cc	62012		Limita imobilului este marizata cu gard pe laturile estica, sudica si partial pe vestica. Marginit de Str. G. Cosbuc in nord.
TOTAL		62012		

B. Date referitoare la constructii				
Cod constructie	Destinatia	Supraf. constr. la sol, [mp]	Mentiiuni	
C1	CAS	7856	Cladire Spital, P+11E	
C2	CA	160	Rezervor apa	
C3	CA	191	Anexa	
C5	CAS	265	Sediu administrativ	
C6	CA	240	Magazie	
C7	CA	90	Magazie	
C8	CA	430	Magazie	
C9	CA	402	Atelier	
C10	CA	1726	Spalatorie	
C11	CA	1068	Centrala termica	
C12	CA	47	Statie gaz	
C14	CA	21	Magazie	
C15	CA	38	Stocator de oxigen si statie de oxigen	
TOTAL		12534		

ING. ZLAMPARET IOAN
CATEGORIA D
SERIA RO-B-F, NR. 1120/2010

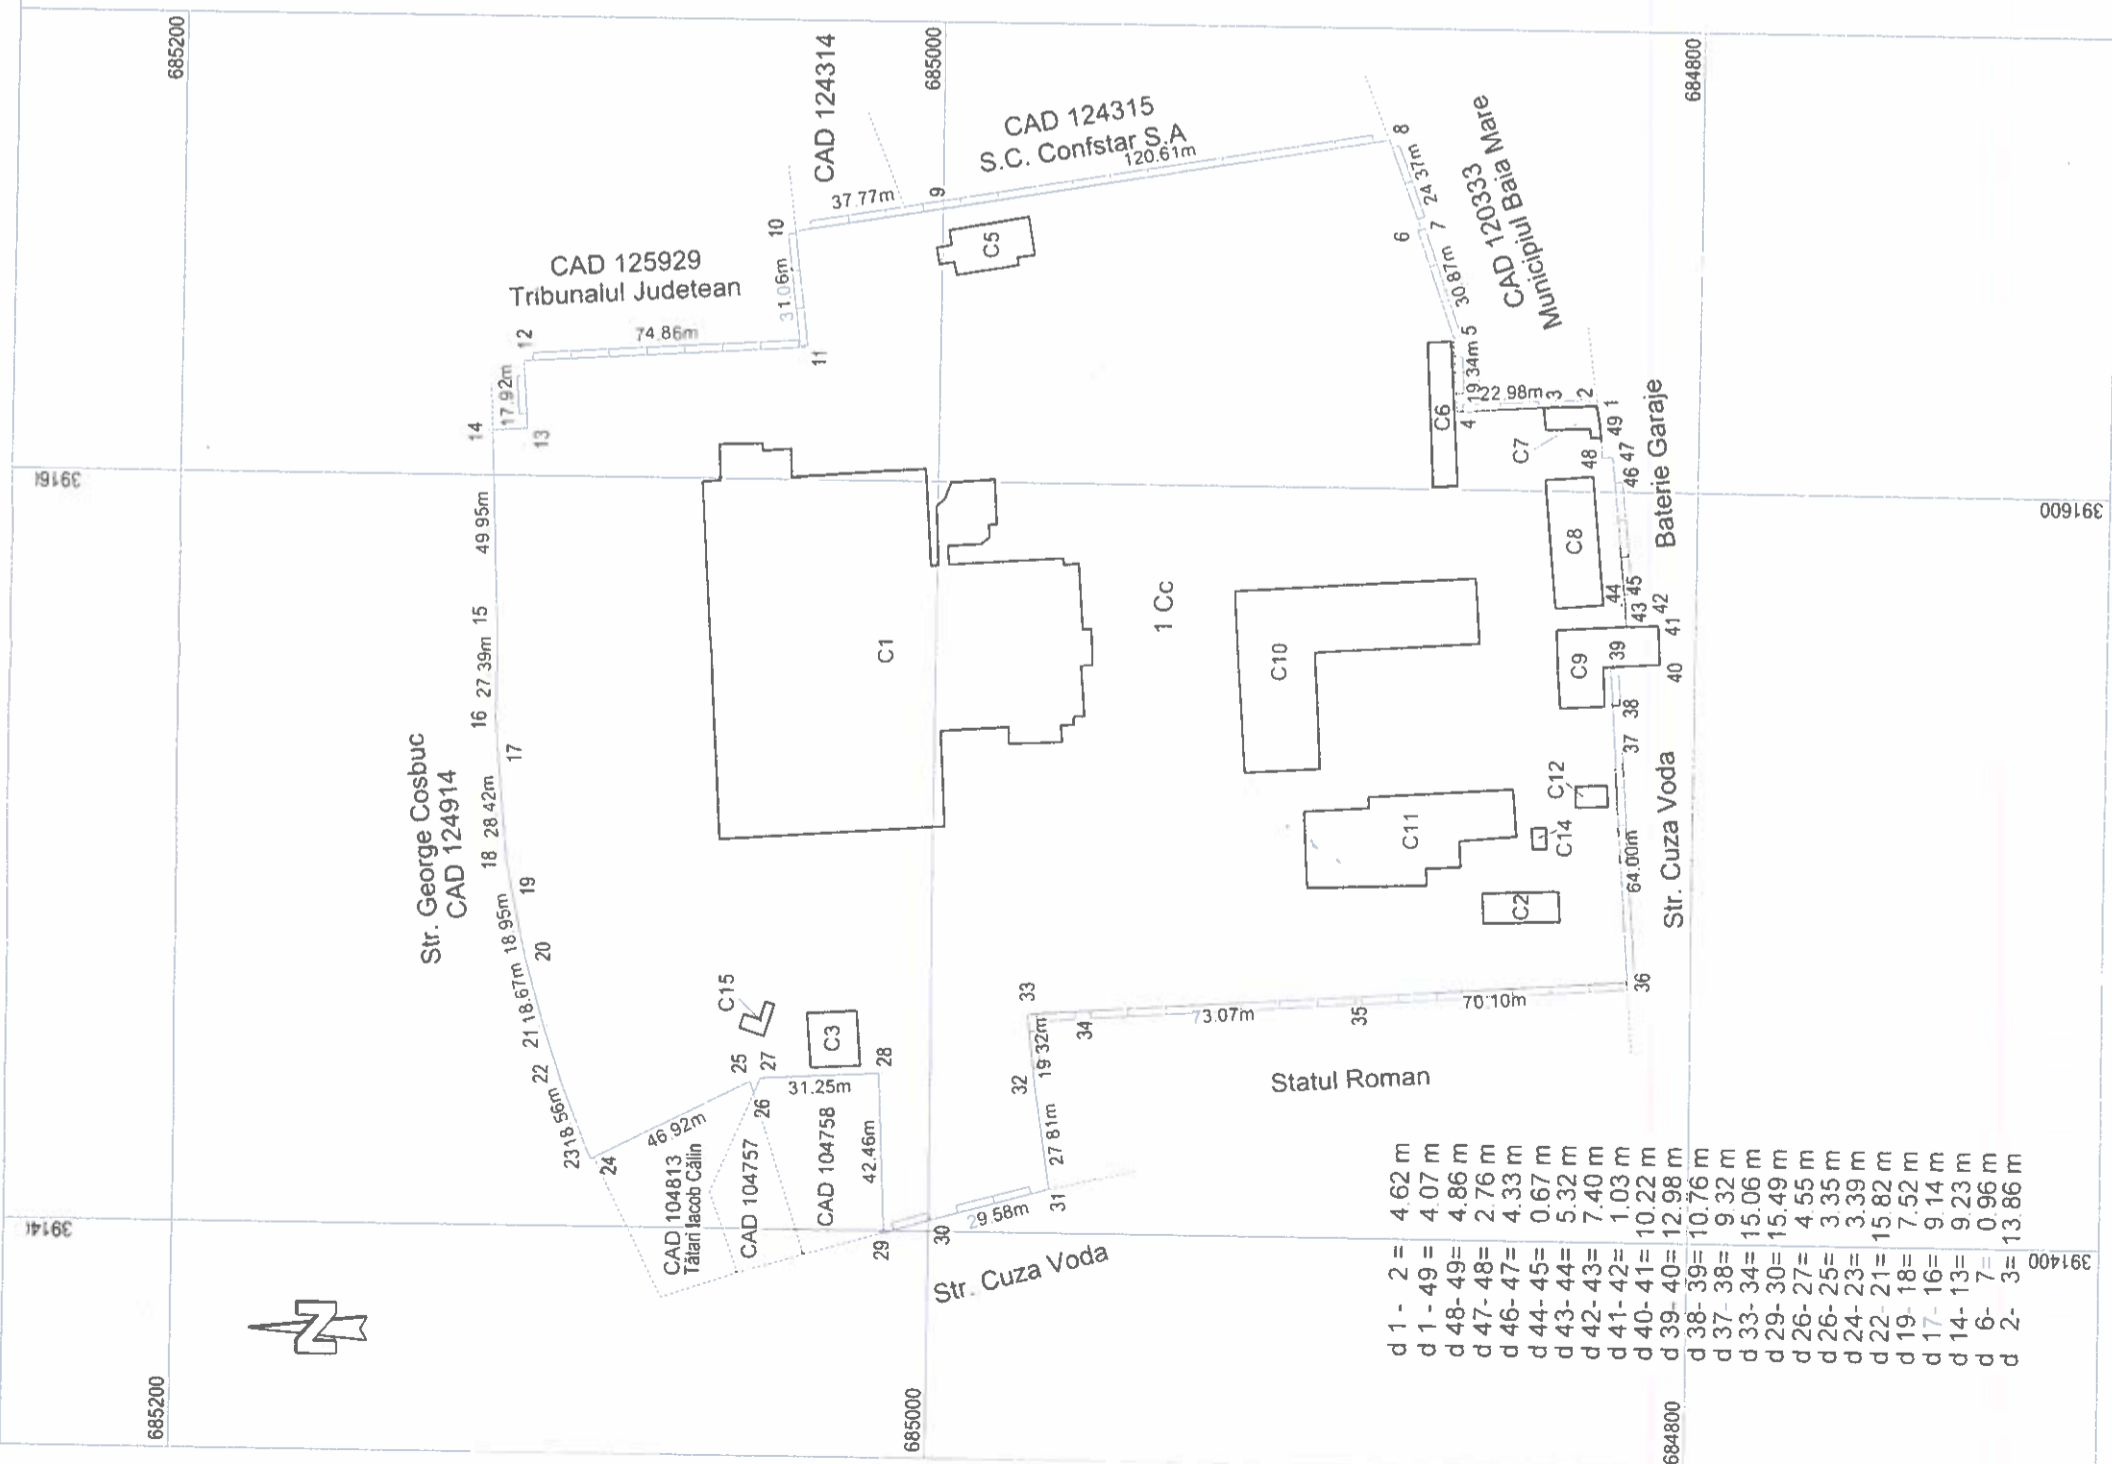

d 1 - 2 =	4.62 m
d 1 - 49 =	4.07 m
d 48 - 49 =	4.86 m
d 47 - 48 =	2.76 m
d 46 - 47 =	4.33 m
d 44 - 45 =	0.67 m
d 43 - 44 =	5.32 m
d 42 - 43 =	7.40 m
d 41 - 42 =	1.03 m
d 40 - 41 =	10.22 m
d 39 - 40 =	12.98 m
d 38 - 39 =	10.76 m
d 37 - 38 =	9.32 m
d 33 - 34 =	15.06 m
d 29 - 30 =	15.49 m
d 26 - 27 =	4.55 m
d 26 - 25 =	3.35 m
d 24 - 23 =	3.39 m
d 22 - 21 =	15.82 m
d 19 - 18 =	7.52 m
d 17 - 16 =	9.14 m
d 14 - 13 =	9.23 m
d 6 - 7 =	0.96 m
d 2 - 3 =	13.86 m