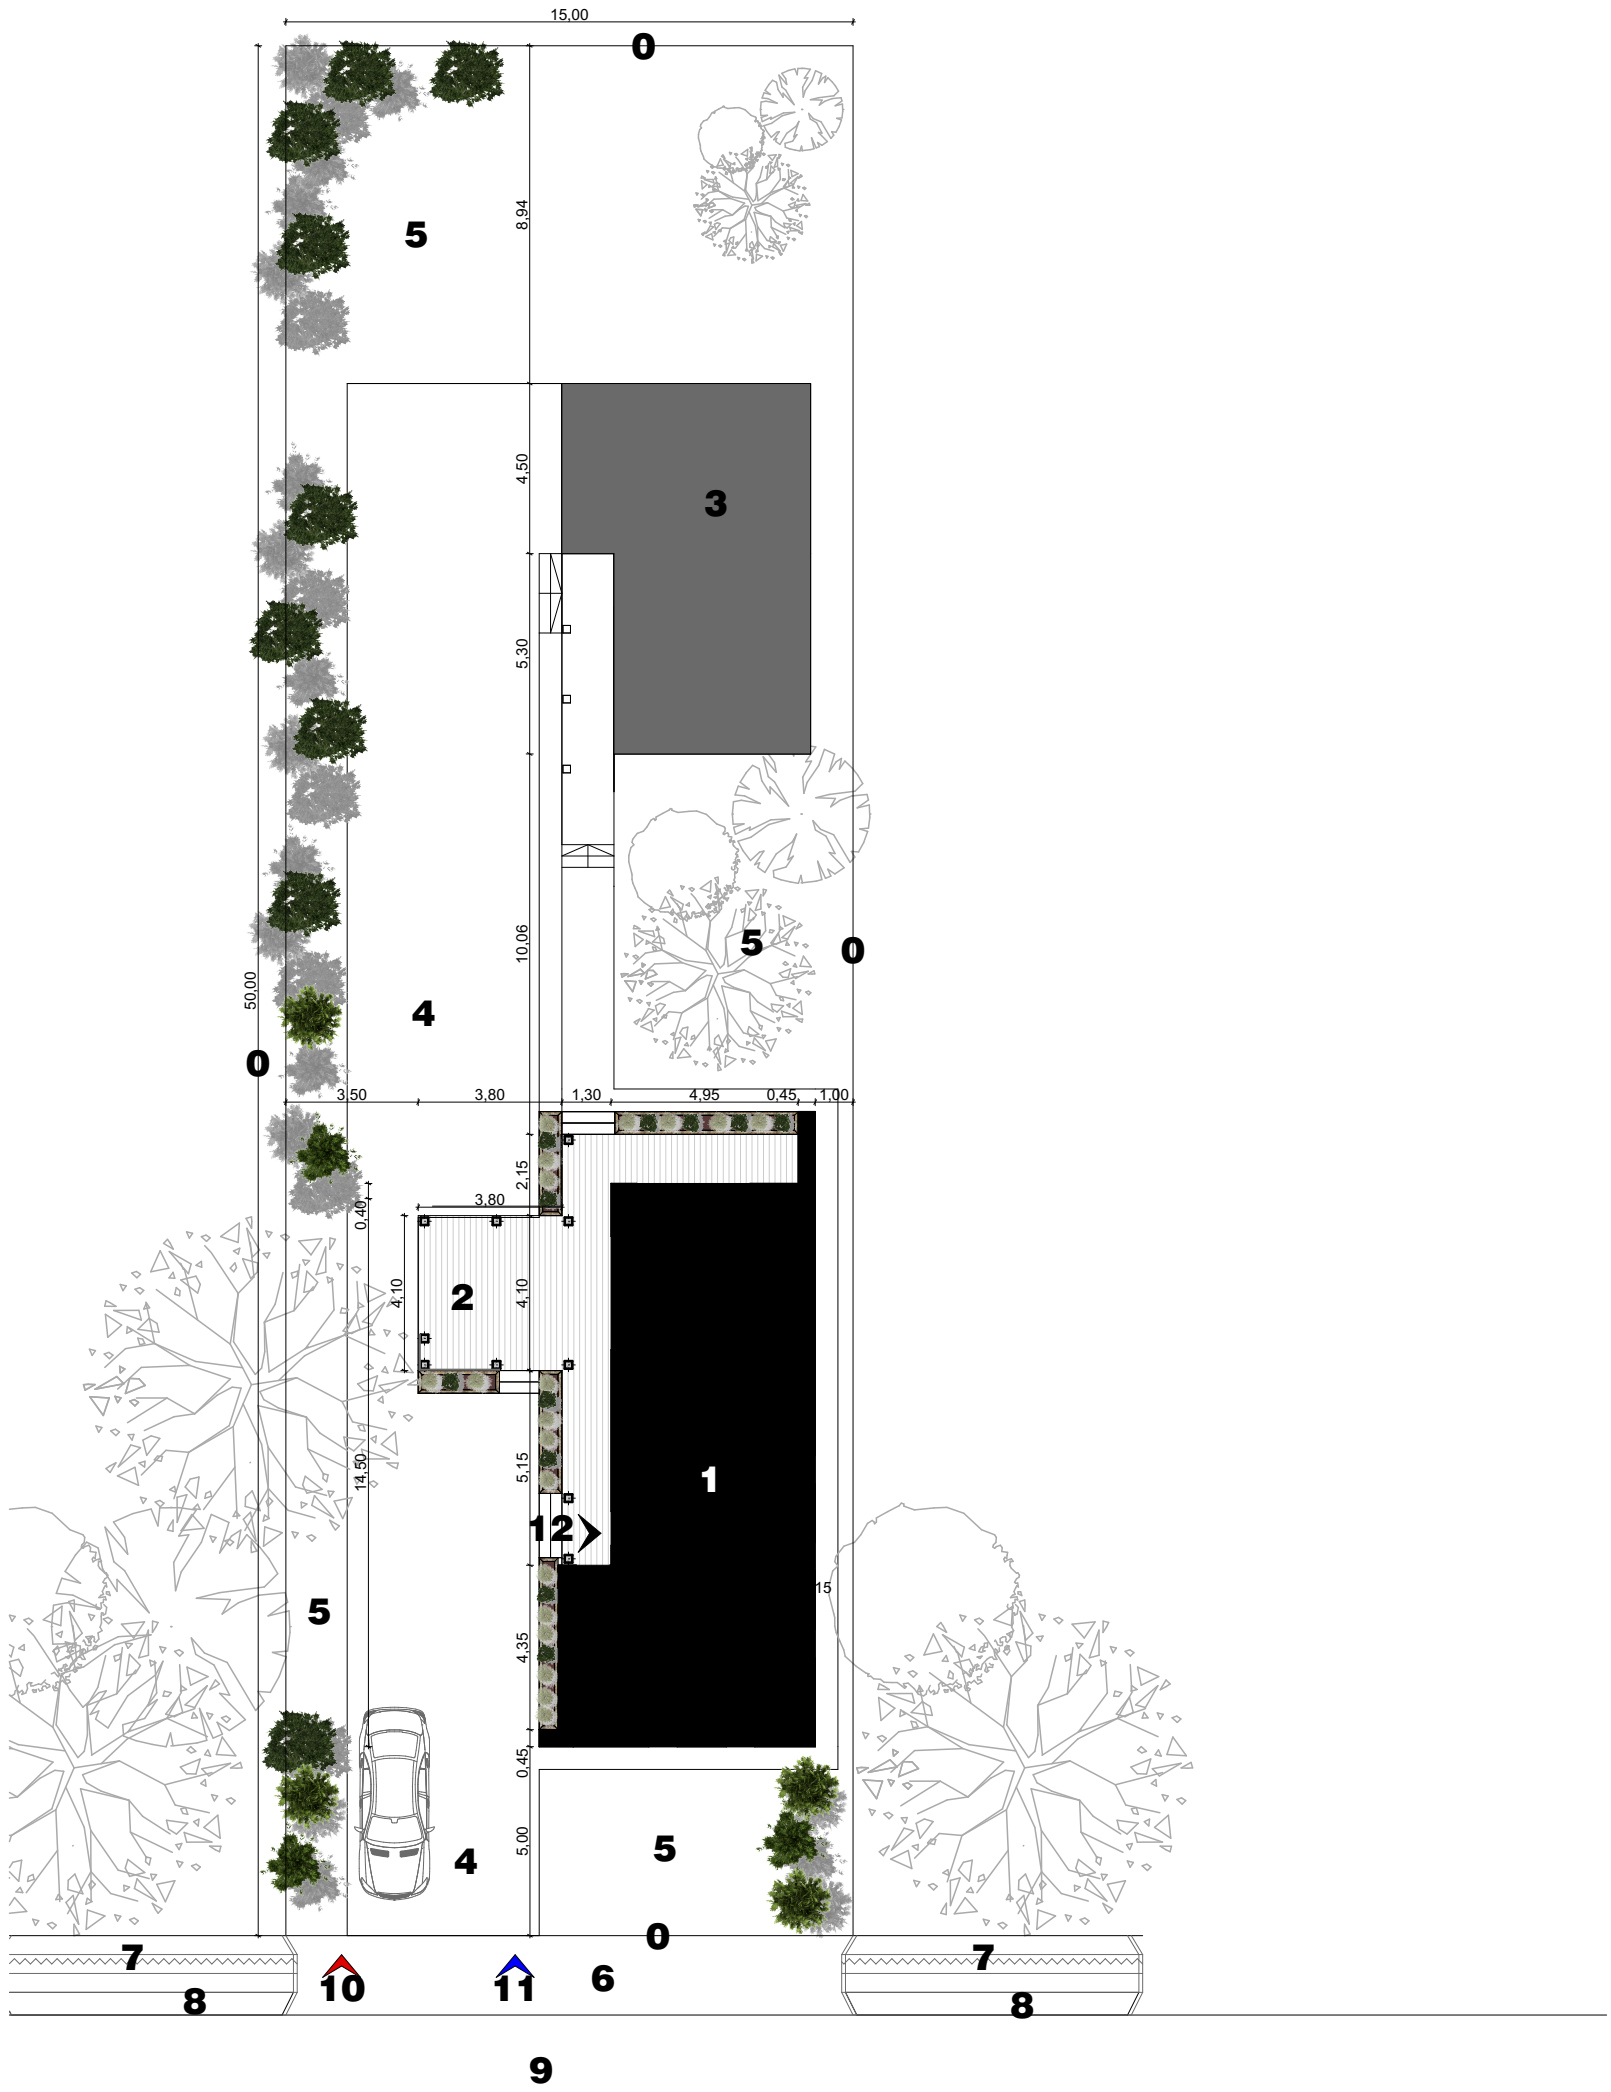

LEGENDA:

0	*limita proprietate si imprejmuire propusa*
1	*constructie propusa*
2	*terase si scari de acces*
3	*anexe propuse*
4	*alei pietonale pavate cu dale de piatra neregulate*
5	*spatiu verde*
6	*podet*
7	*sant*
8	*acostament*
9	*drum carosabil*
10	*acces carosabil*
11	*acces pietonal*
12	*acces locuinta*