


PLAN DEMISOL

| | | | |
|----------------------|----------|---|----------|
| Nr.Cad. al terenului | S (mp) | Adresa imobilului | |
| Cad. 53648 | 6727 | Loc. Pribilesti, nr. 56, intravilan, jud. Maramures | |
| Construcții | 53648-C1 | U.A.T. | SATULUNG |

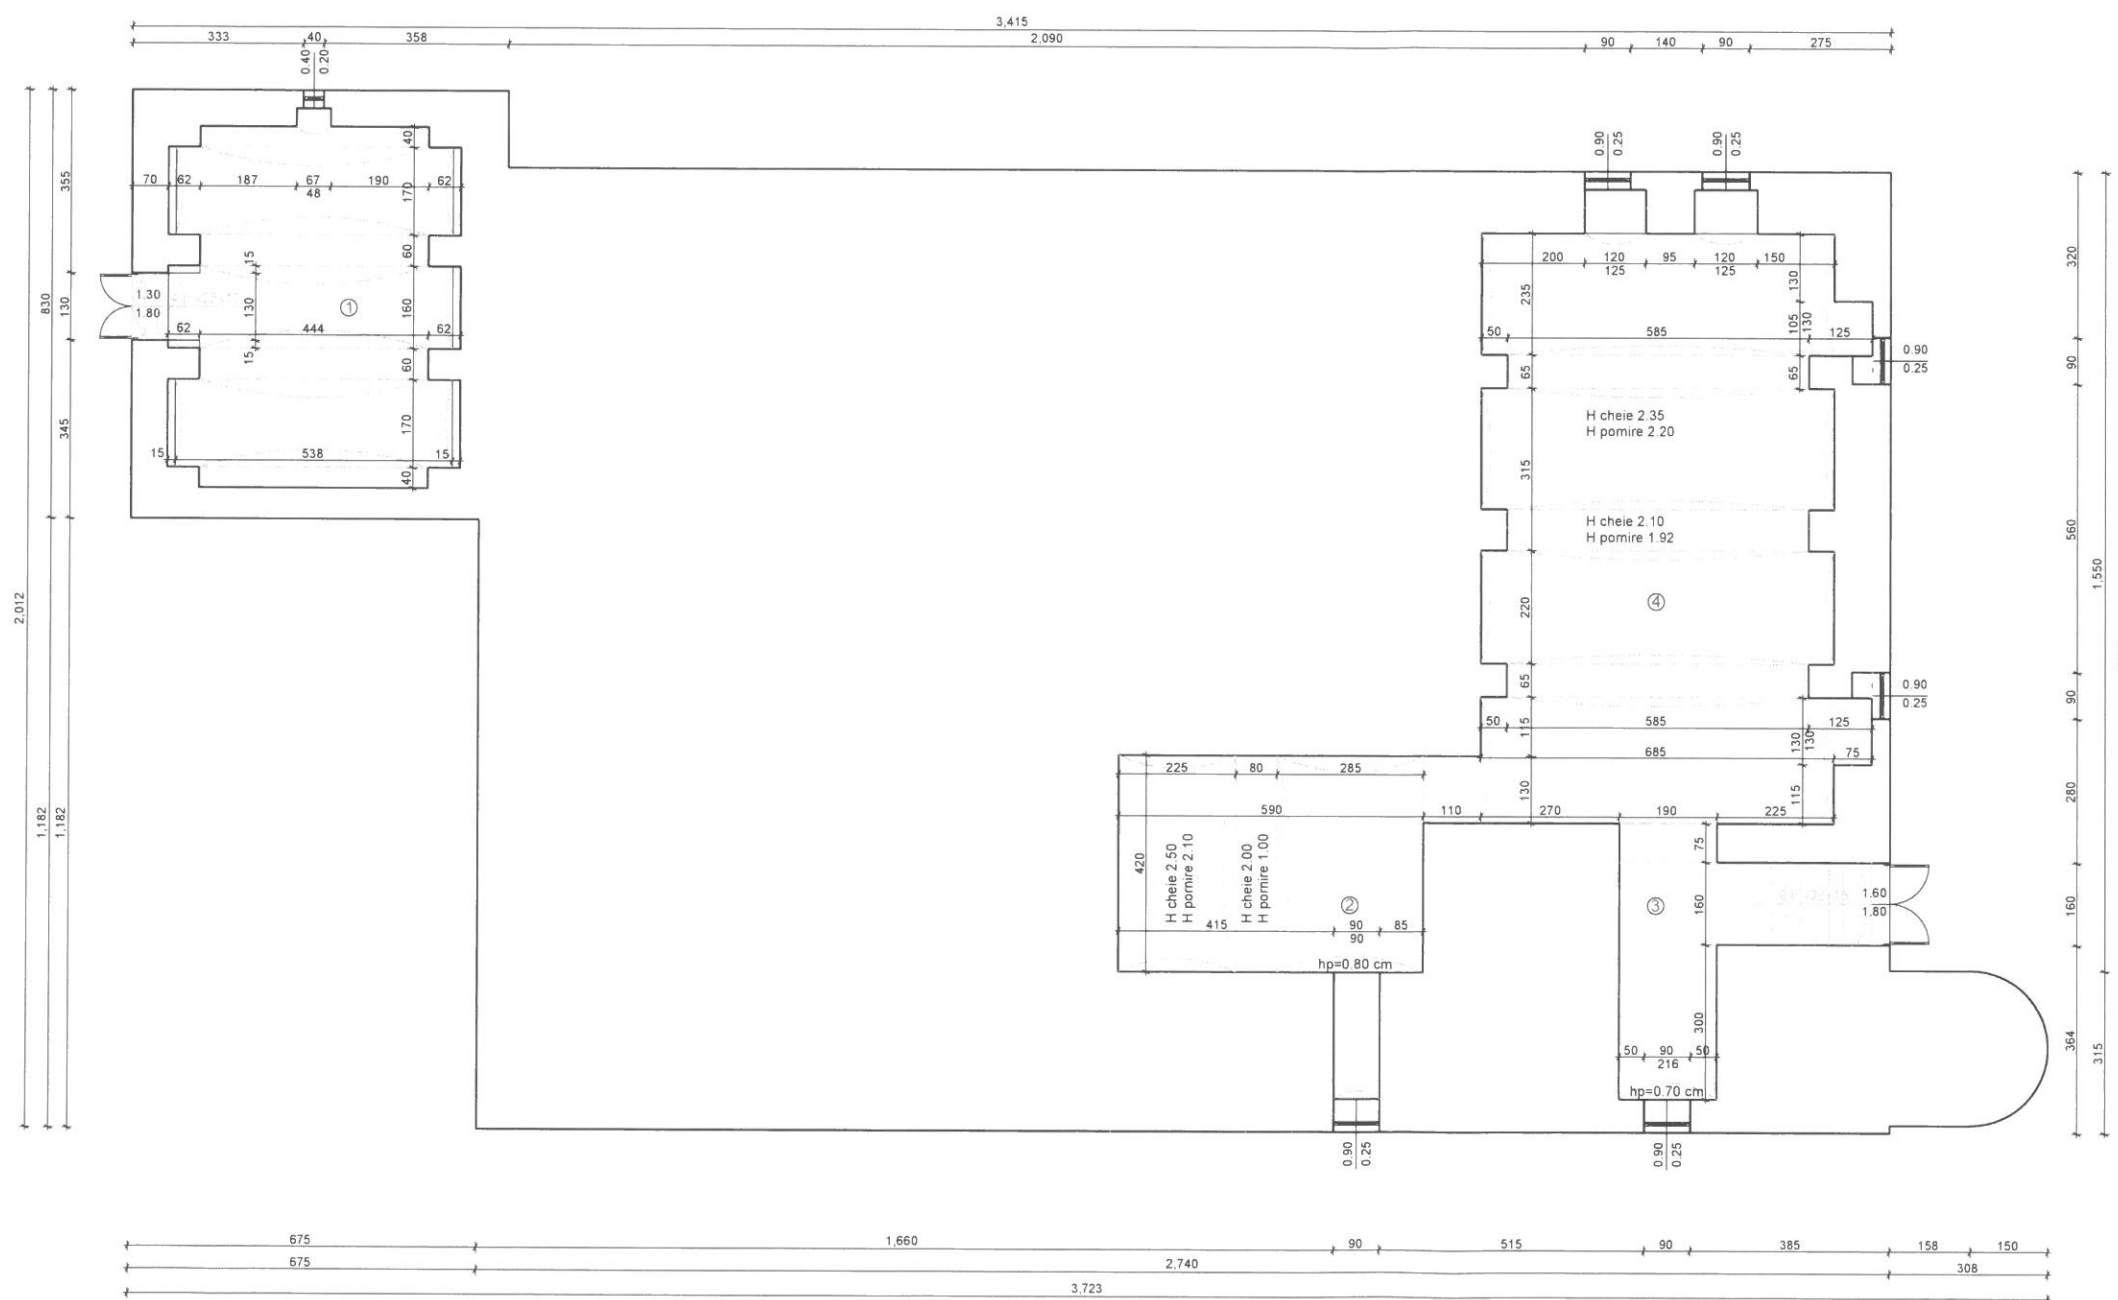

| Nr. încăpere | Denumire încăpere | Suprafața utilă [mp] |
|---|-------------------|----------------------|
| 1 | Depozit | 37,3 mp |
| 2 | Depozit | 24,8 mp |
| 3 | Hol | 10,3 mp |
| 4 | Depozit | 74,8 mp |
| Suprafața totală=147,2 mp | | |
| Executant | | Data |
| SC RAICAD-GIS SRL-D CLASA III, RO-B-J, Nr. 0717/2015 ing. RAICA Nicolae Categ. C, RO-MM-F, Nr. 0189/19.11.2015 Nicolae Raica <small>Digitally signed by Nicolae Raica DN: cn=ing. RAICA-GIS SRL-D, t=TERENSIANA AUTORIZATA, o=MM-F Nr. 0189/2015, c=Republica României Reason: I am the author of this document Location: your signing location here Date: 2020.06.24 13:25:46 Font Reader version: 3.7.1</small> | | 23.06.2020 |
| Recepționat | | Data |
| 30009/24.06.2020 | | |
| Dumitru Porumb Semnat digital de Dumitru Porumb Data: 2020.06.25 10:07:09 +03'00' | | |